Lista de materiais - Subsolo		
Alimentação		
	Bomba Hidráulica - Recalque	
	Schneider	
	Recalque - BC-91 S/T 3/4 CV	2 pç
	Metais	
	Registro de gaveta bruto ABNT 1.1/4"	2 pç
	Valvula de retenção vertical 1"	2 pç
	PVC rígido soldável	
	Adapt sold.curto c/bolsa-rosca p registro 32 mm - 1"	4 pç
	40 mm - 1.1/4"	4 pç
	Curva 90 soldável 32 mm	1 pç
	40 mm	1 pç
	Joelho 90° soldável 32 mm	5 pç
	40 mm	2 pç
	Luva soldável 32 mm	1 pç
	Tubos 25 mm	12.45 m
	32 mm	14.02 m
	40 mm	13.09 m
	Tê 90 soldável 32 mm	1 pç
	40 mm	1 pç
	Reservatório cilíndrico	
	Tanque 10000 L	1 pç
Água fria		
	Aparelho	
	Torneira de Jardim 25 mm x 3/4"	1 pç
	Metais	
	Registro de gaveta bruto ABNT 3/4"	1 pç
	PVC rígido soldável	
	Adapt sold.curto c/bolsa-rosca p registro 25 mm - 3/4"	2 pç
	Tubos 25 mm	2.43 m
	PVC soldável azul c/ bucha latão	
	Joelho 90° soldável com bucha de latão 25 mm - 3/4"	1 pç

A BOMBA DO POÇO ARTESIANO DEVE LEVAR A ÁGUA ATÉ O RESERVATÓRIO ENTERRADO

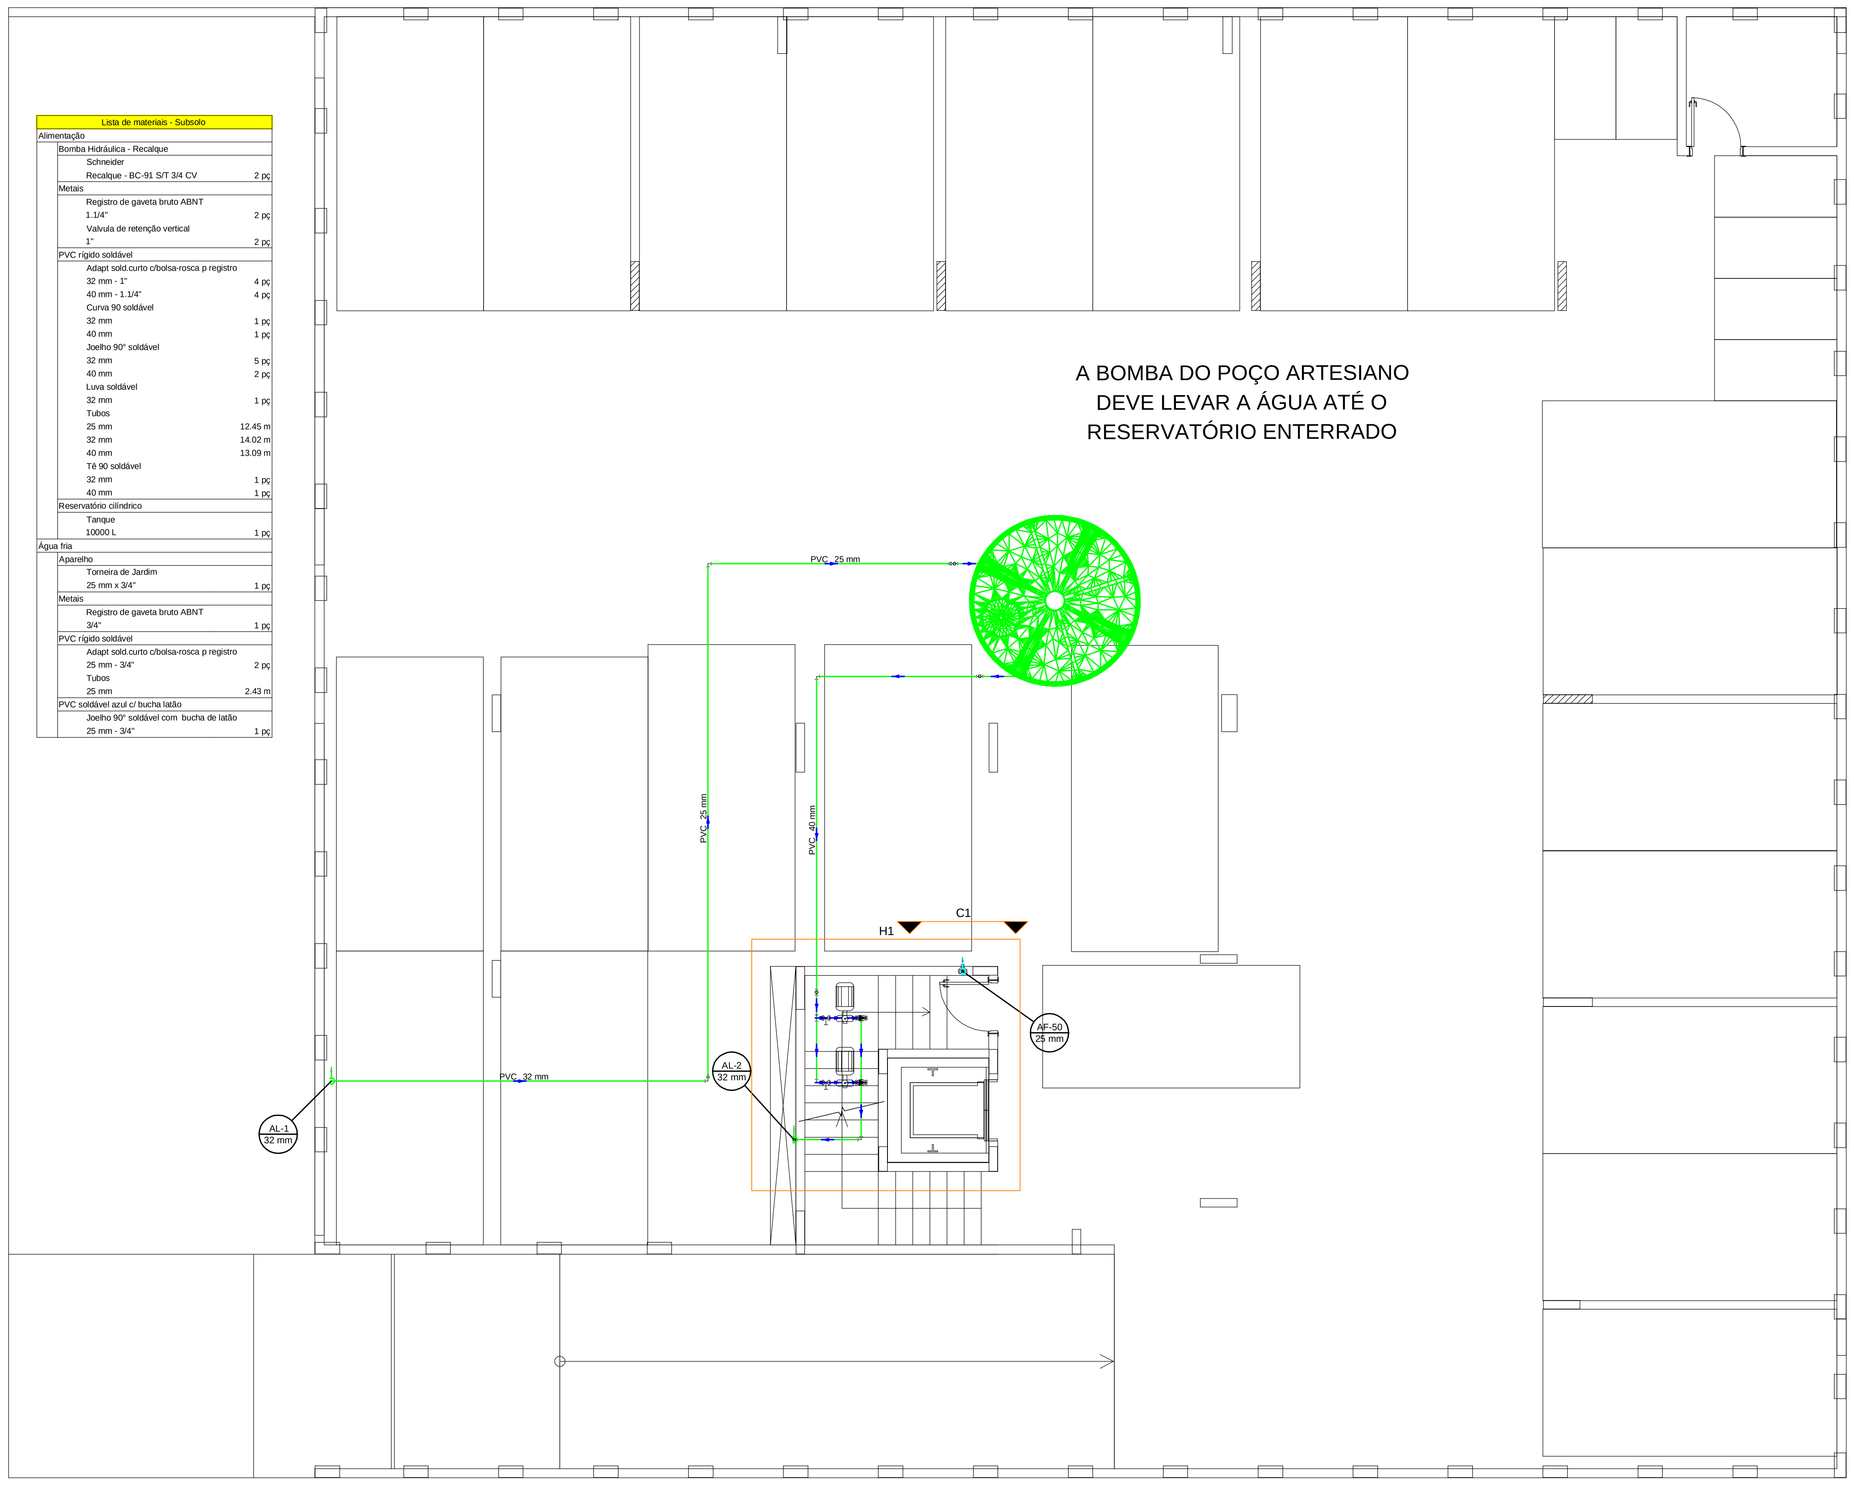

Planta do subsolo - Água

Escala 1:50

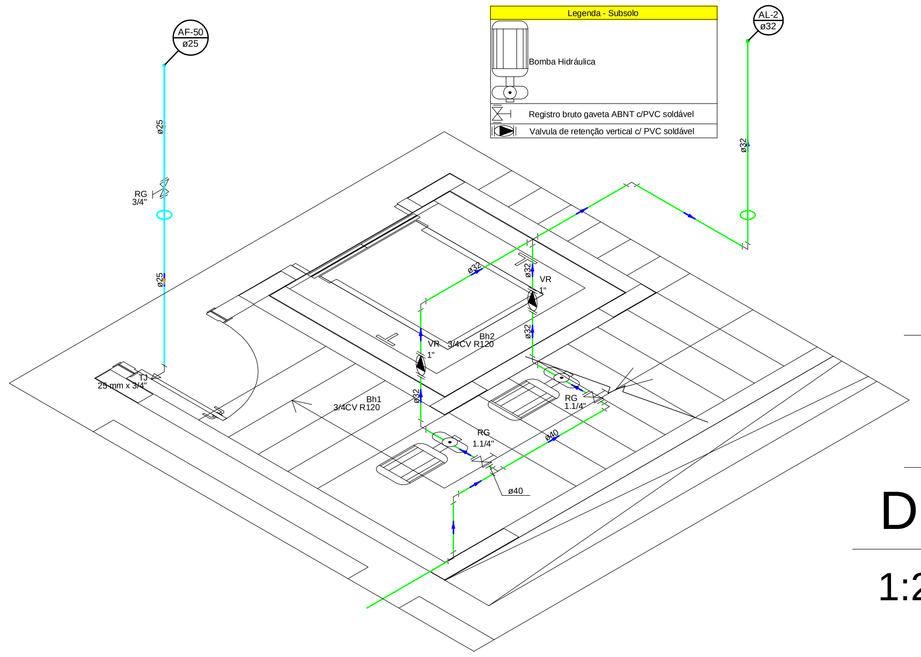

DETALHE H1

1:25

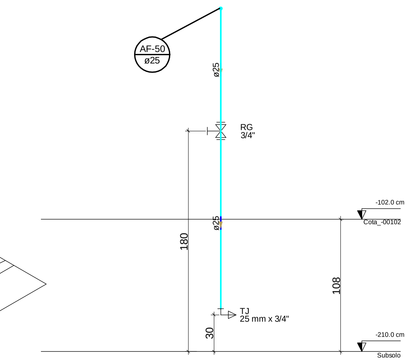

DETALHE C1

1:25

TODAS AS LISTAS DE MATERIAIS DEVEM SER CONFERIDAS PELO PROFISSIONAL QUE EXECUTARÁ AS INSTALAÇÕES ANTES DA COMPRA.

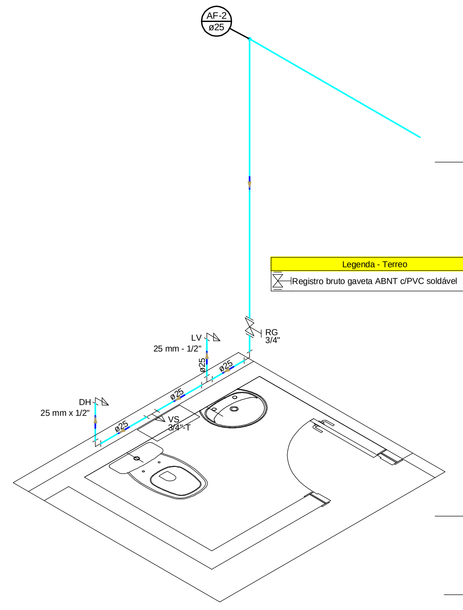

DETALHE H2

1:25

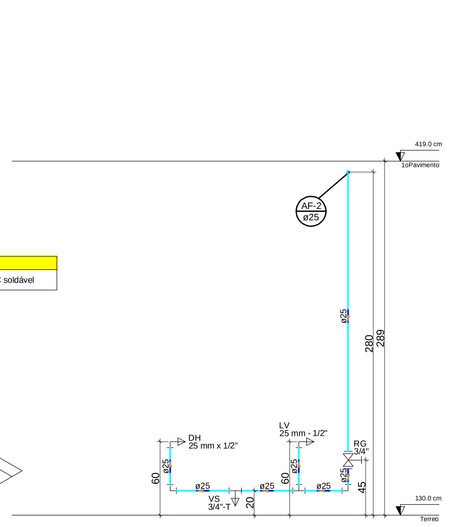

DETALHE C2

1:25

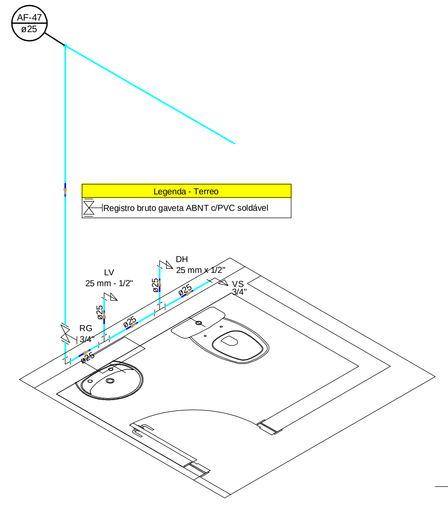

DETALHE H3

1:25

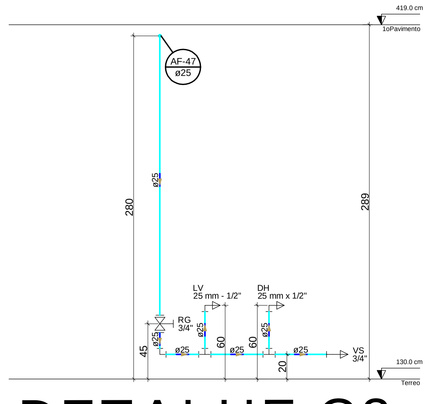

DETALHE C3

1:25

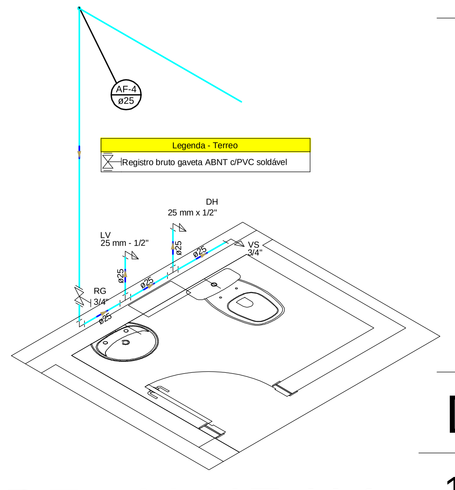

DETALHE H4

1:25

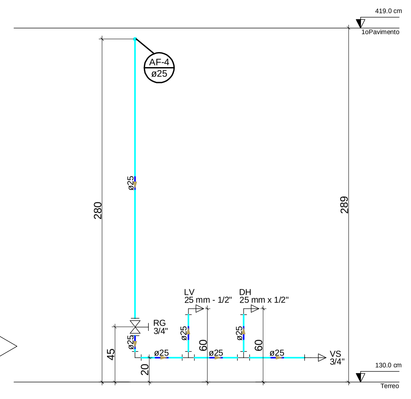

DETALHE C4

1:25

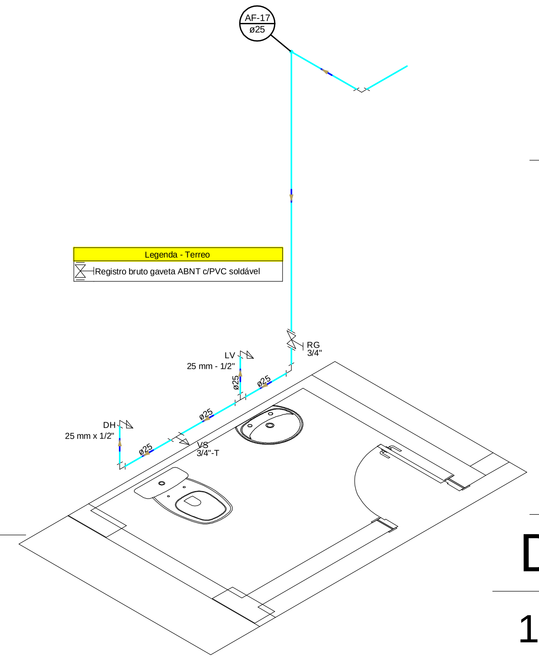

DETALHE H5

1:25

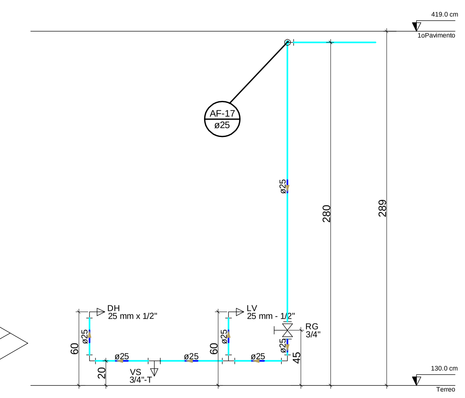

DETALHE C5

1:25

HIDROSSANITÁRIO

COMERCIAL

5 PAVIMENTOS

Geraldo Branquinho

Rua Piracanjuba, Quadra C5, Lotes 10/11, Alphaville Empresarial Comercial 2, Goiânia -GO

Autor. : Sandro Aurélio dos S. Batista - CREA 7005/D

Proprietário: Geraldo Branquinho

Áreas:

Total Construído: 2.095,92 m²

Conteúdo:

Planta do subsolo - Água, detalhes e cortes

sandro aurélio
PROJETOS • CONSTRUÇÕES • VENDAS
3092 5679 / 9973 7005 / 8577 7005
sandroaurelio@terra.com.br

dezembro de 2024

Prancha 1 12