Lista de materiais - 2oPavimento		
Esgoto		
	PVC Acessórios	
	Caixa sifonada	
	150x150x50	7 pç
	Sifão de copo p/ pia e lavatório	
	1" - 1.1/2"	7 pç
	Válvula p/ lavatório e tanque	
	1"	7 pç
	PVC Esgoto	
	Anel de borracha	
	100mm - 4"	29 pç
	50mm - 2"	16 pç
	Curva 45 curta Amanco	
	100 mm	1 pç
	Curva 90 curta	
	100 mm	12 pç
	40 mm	7 pç
	Joelho 45	
	100 mm	4 pç
	40 mm	9 pç
	50 mm	2 pç
	Joelho 90 c/anel p/ esgoto secundário	
	40 mm - 1.1/2"	7 pç
	Junção simples	
	100 mm - 50 mm	7 pç
	100 mm- 100 mm	2 pç
	Luva	
	40 mm	16 pç
	Luva simples	
	100 mm	29 pç
	50 mm	12 pç
	Tubo PVC ponta-bolsa c/ virola	
	100 mm - 4"	2.89 m
	Tubo rígido c/ ponta lisa	
	100 mm - 4"	21.81 m
	40 mm	12.41 m
	50 mm - 2"	2.97 m
	Vedação p/ saída de vaso sanitário	
	100 mm	7 pç
	PVC misto soldável	
	Luva soldável c/ rosca	
	25 mm -3/4"	10 pç
	PVC rígido soldável	
	Bucha de redução sold. curta	
	32 mm - 25 mm	2 pç
	Joelho 90° soldável	
	25 mm	13 pç
	32 mm	3 pç
	Tubos	
	25 mm	44.61 m
	32 mm	16.48 m
	Tê 90 soldável	
	25 mm	5 pç
	Tê de redução 90 soldável	
	32 mm - 25 mm	2 pç
Pluvial		
	PVC Acessórios	
	Ralo abacaxi	
	100mm	14 pç
	PVC Esgoto	
	Anel de borracha	
	100mm - 4"	50 pç
	Curva 45 curta Amanco	
	100 mm	2 pç
	Curva 90 curta	
	100 mm	17 pç
	Joelho 45	
	100 mm	9 pç
	Junção simples	
	100 mm- 100 mm	8 pç
	Luva simples	
	100 mm	4 pç
	Tubo PVC ponta-bolsa c/ virola	
	100 mm - 4"	8.89 m
	Tubo rígido c/ ponta lisa	
	100 mm - 4"	85.37 m
	Tê sanitário	
	100 mm - 100 mm	1 pç
Ventilação		
	PVC Esgoto	
	Anel de borracha	
	100mm - 4"	2 pç
	50mm - 2"	37 pç
	Curva 90 curta	
	50 mm	10 pç
	Joelho 45	
	50 mm	4 pç
	Joelho 90	
	50 mm	6 pç
	Junção simples	
	50 mm - 50 mm	2 pç
	Luva de correr	
	50 mm	1 pç
	Luva simples	
	50 mm	1 pç
	Tubo rígido c/ ponta lisa	
	50 mm - 2"	37.89 m
	Tê sanitário	
	100 mm - 50 mm	2 pç
	50 mm - 50 mm	4 pç

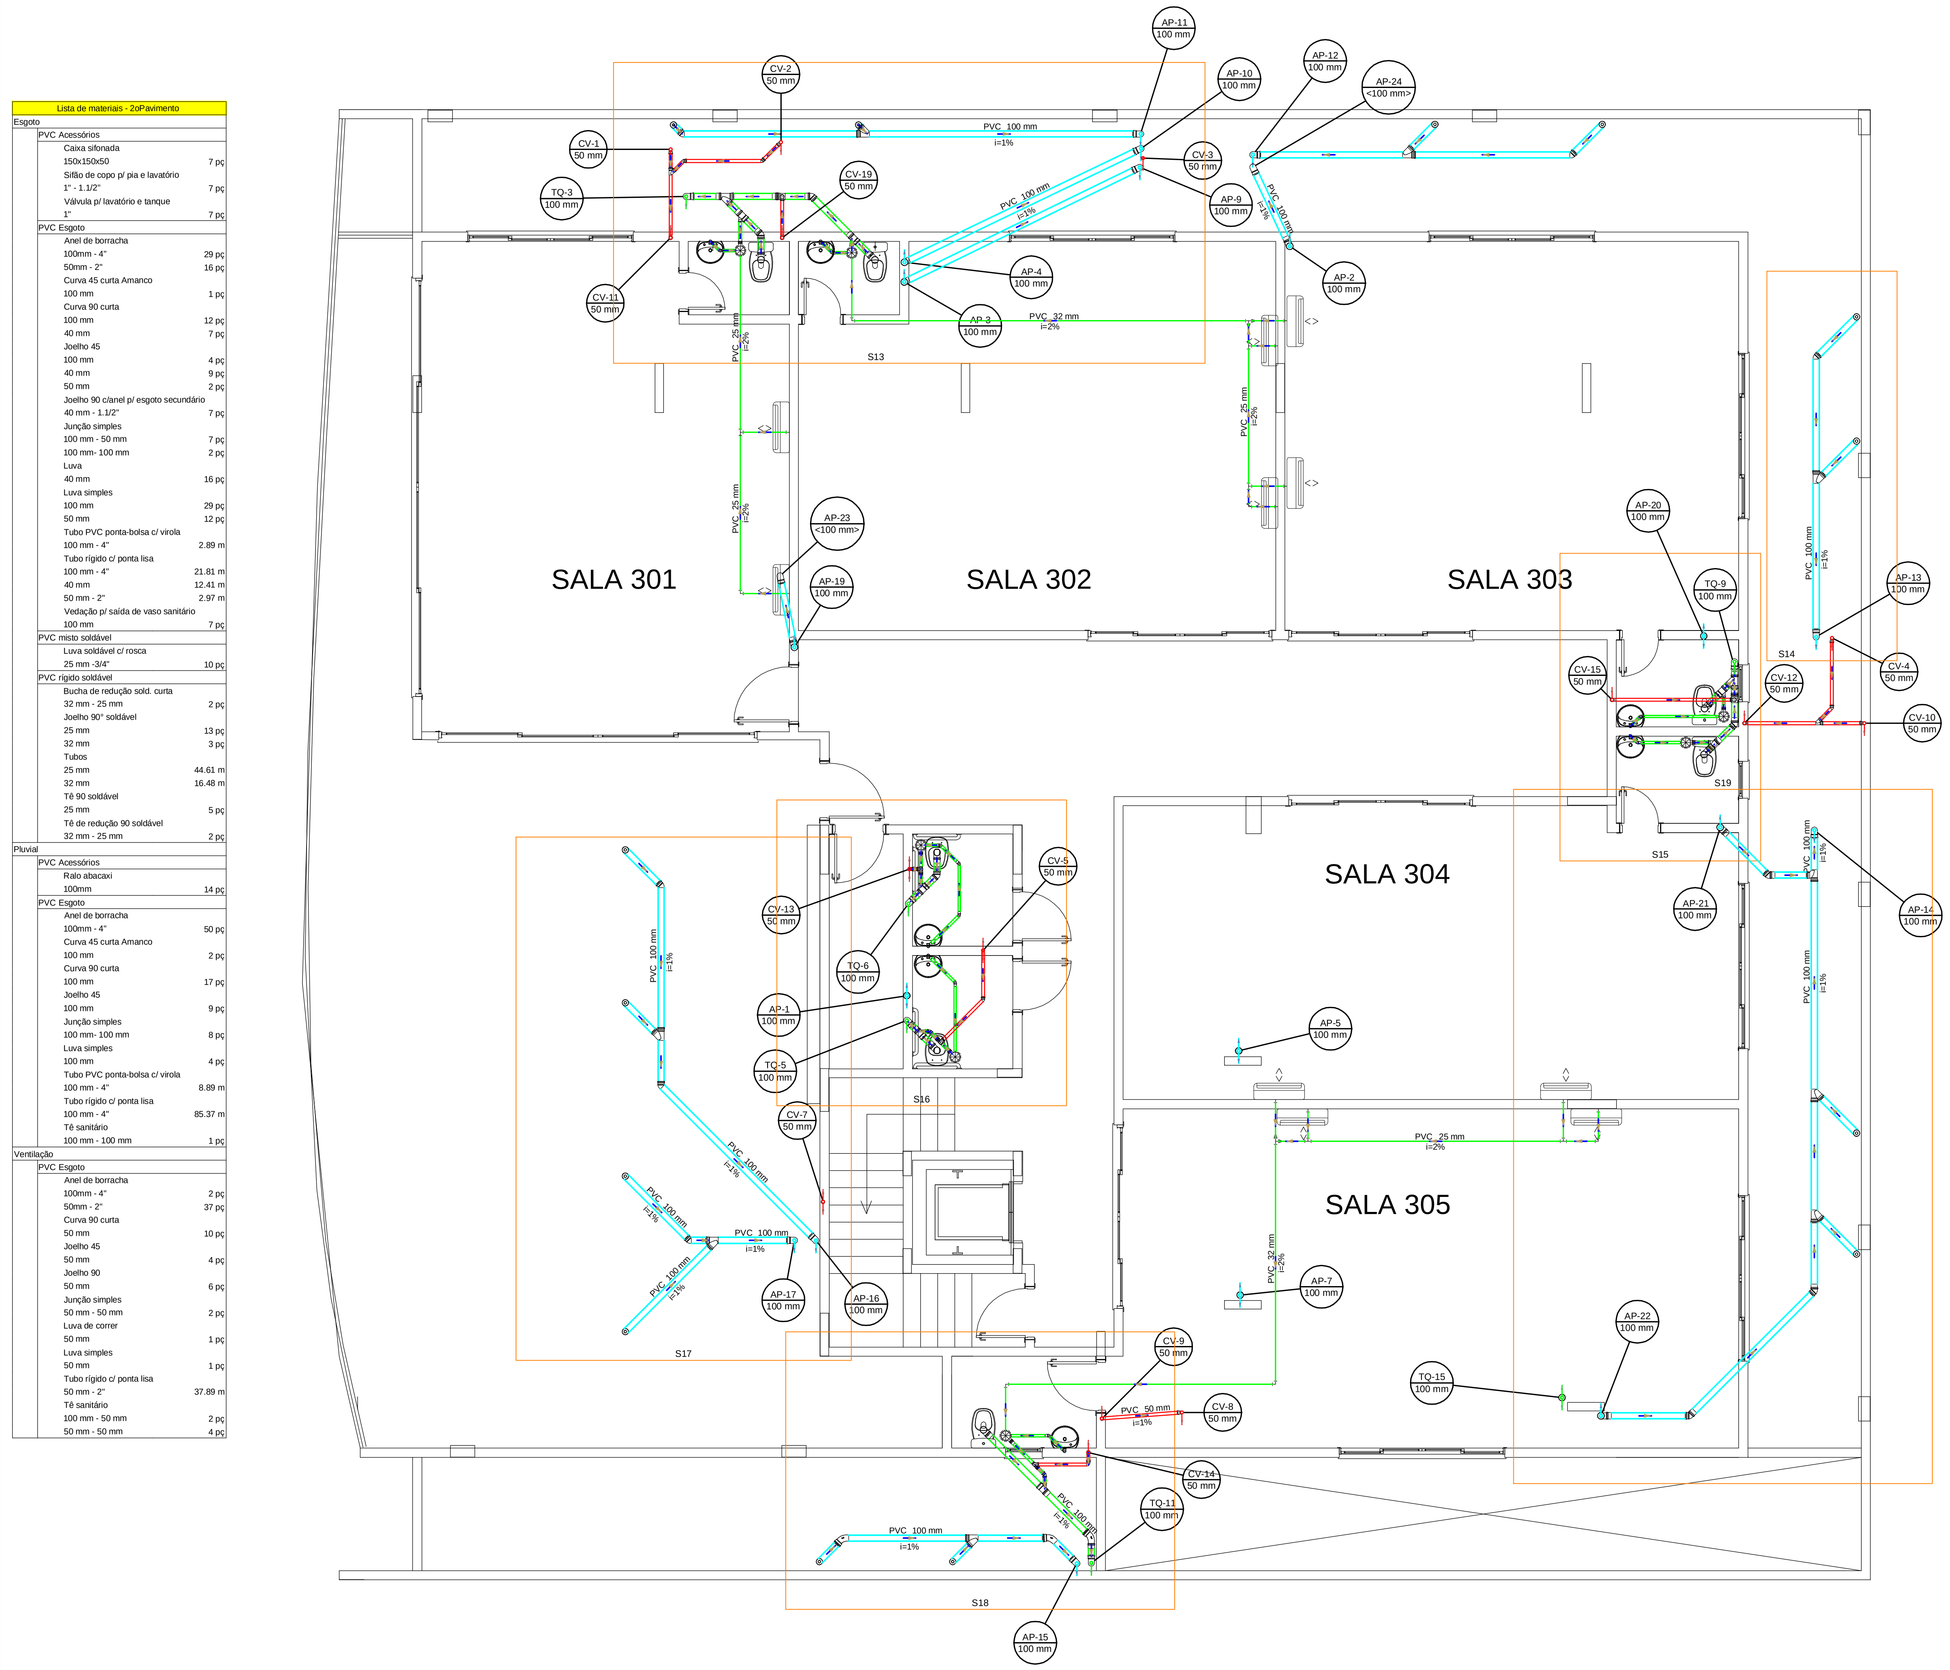

Planta do 2° pavimento - Esgoto

Escala 1:50

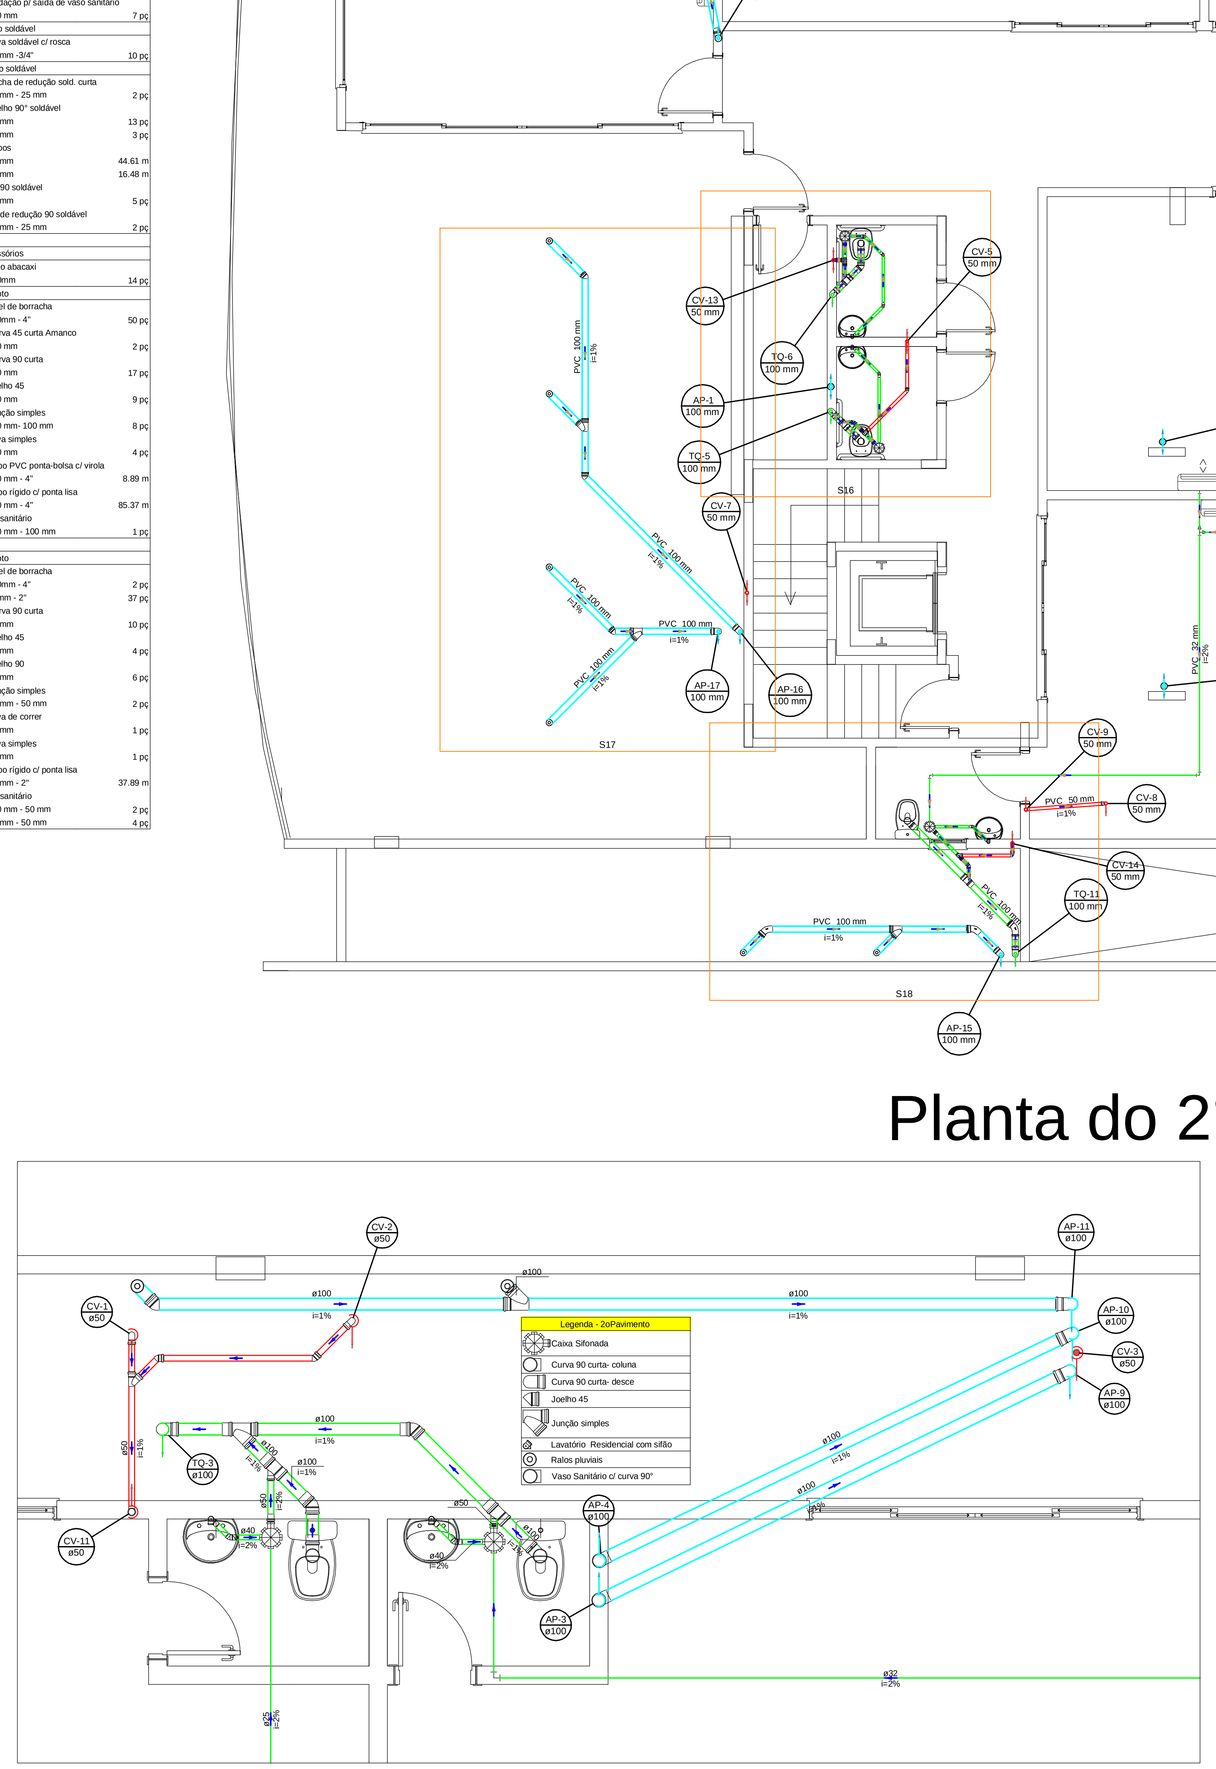

DETALHE S13

1:25

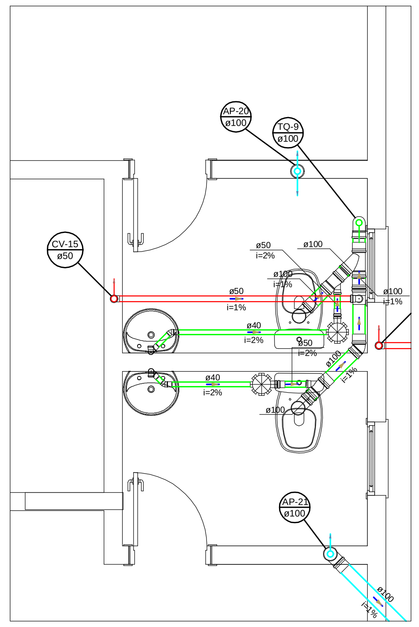

DETALHE S15

1:25

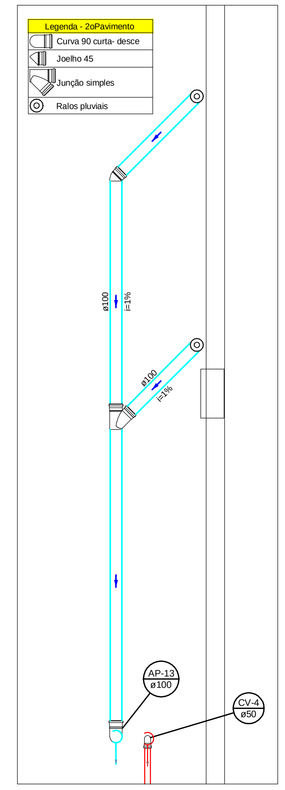

DETALHE S14

1:25

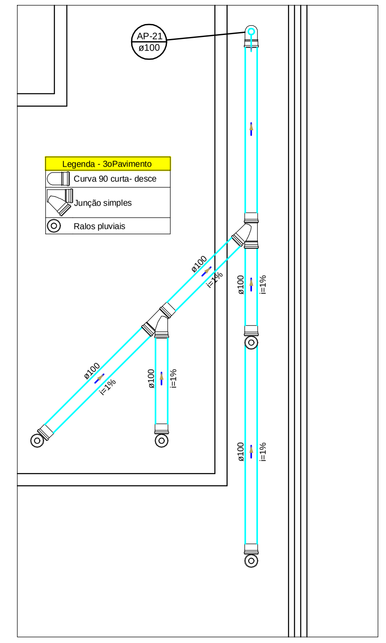

DETALHE S24

1:25

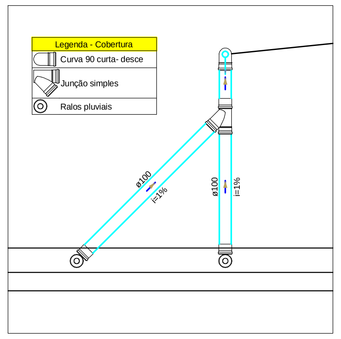

DETALHE S29

1:25

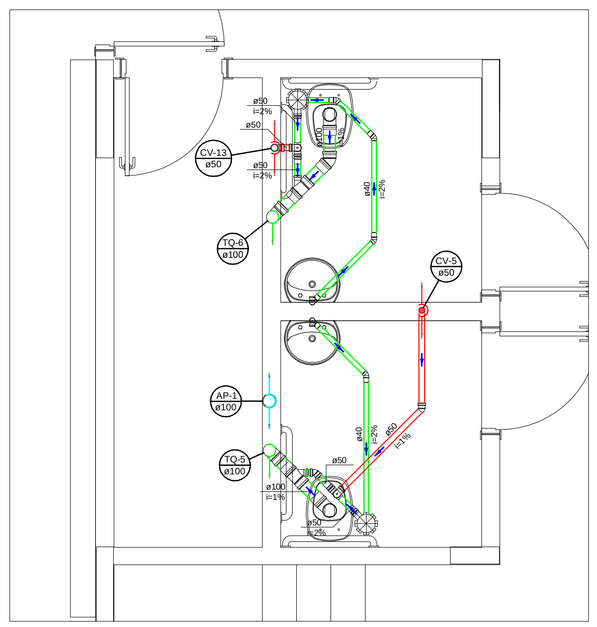

DETALHE S16

1:25

TODAS AS LISTAS DE MATERIAIS DEVEM SER CONFERIDAS PELO PROFISSIONAL QUE EXECUTARÁ AS INSTALAÇÕES ANTES DA COMPRA.

HIDROSSANITÁRIO

COMERCIAL

5 PAVIMENTOS

Geraldo Branquinho

Rua Piracanjuba, Quadra C5, Lotes 10/11, Alphaville
Empresarial Comercial 2, Goiânia -GO

Autor. : Sandro Aurélio dos S. Batista - CREA 7005/D

Proprietário: Geraldo Branquinho

Áreas:

Total Construido: 2.095,92 m²

Conteúdo:

Planta do 2° pavimento - Esgoto e detalhes

sandro aurélio
PROJETOS • CONSTRUÇÕES E VENDAS
3092 5679 / 9973 7005 / 8577 7005
sandroaurelio@terra.com.br

dezembro de 2024

Prancha 10/12