Lista de materiais - 3oPavimento		
Esgoto		
	PVC Acessórios	
	Caixa sifonada	
	150x150x50	2 pç
	Sifão de copo p/ pia e lavatório	
	1" - 1.1/2"	2 pç
	Válvula p/ lavatório e tanque	
	1"	2 pç
	PVC Esgoto	
	Anel de borracha	
	100mm - 4"	9 pç
	50mm - 2"	4 pç
	Curva 45 longa Amanco	
	40 mm	1 pç
	Curva 90 curta	
	100 mm	3 pç
	40 mm	2 pç
	Joelho 45	
	100 mm	1 pç
	40 mm	1 pç
	Joelho 90 c/anel p/ esgoto secundário	
	40 mm - 1.1/2"	2 pç
	Junção simples	
	100 mm - 50 mm	1 pç
	100 mm- 100 mm	2 pç
	Redução excêntrica	
	100 mm - 50 mm	1 pç
	Tubo PVC ponta-bolsa c/ virola	
	100 mm - 4"	5.29 m
	50 mm - 2"	1.81 m
	Tubo rígido c/ ponta e bolsa soldável	
	40 mm	3.76 m
	Tubo rígido c/ ponta lisa	
	40 mm	1.2 m
	Vedação p/ saída de vaso sanitário	
	100 mm	2 pç
Pluvial		
	PVC Acessórios	
	Ralo abacaxi	
	100mm	26 pç
	PVC Esgoto	
	Anel de borracha	
	100mm - 4"	51 pç
	Curva 90 curta	
	100 mm	8 pç
	Joelho 45	
	100 mm	6 pç
	Junção simples	
	100 mm- 100 mm	17 pç
	Luva simples	
	100 mm	3 pç
	Tubo PVC ponta-bolsa c/ virola	
	100 mm - 4"	63.53 m
	Tubo rígido c/ ponta lisa	
	100 mm - 4"	14.13 m
	Tê sanitário	
	100 mm - 100 mm	1 pç
Ventilação		
	PVC Esgoto	
	Anel de borracha	
	100mm - 4"	1 pç
	50mm - 2"	19 pç
	75mm - 3"	11 pç
	Curva 90 curta	
	50 mm	6 pç
	75 mm	4 pç
	Joelho 90	
	50 mm	3 pç
	75 mm	3 pç
	Luva de correr	
	50 mm	1 pç
	Luva simples	
	50 mm	1 pç
	Tubo rígido c/ ponta lisa	
	50 mm - 2"	34.98 m
	75 mm - 3"	18.15 m
	Tê sanitário	
	100 mm - 50 mm	1 pç
	50 mm - 50 mm	1 pç
	75 mm - 50 mm	4 pç

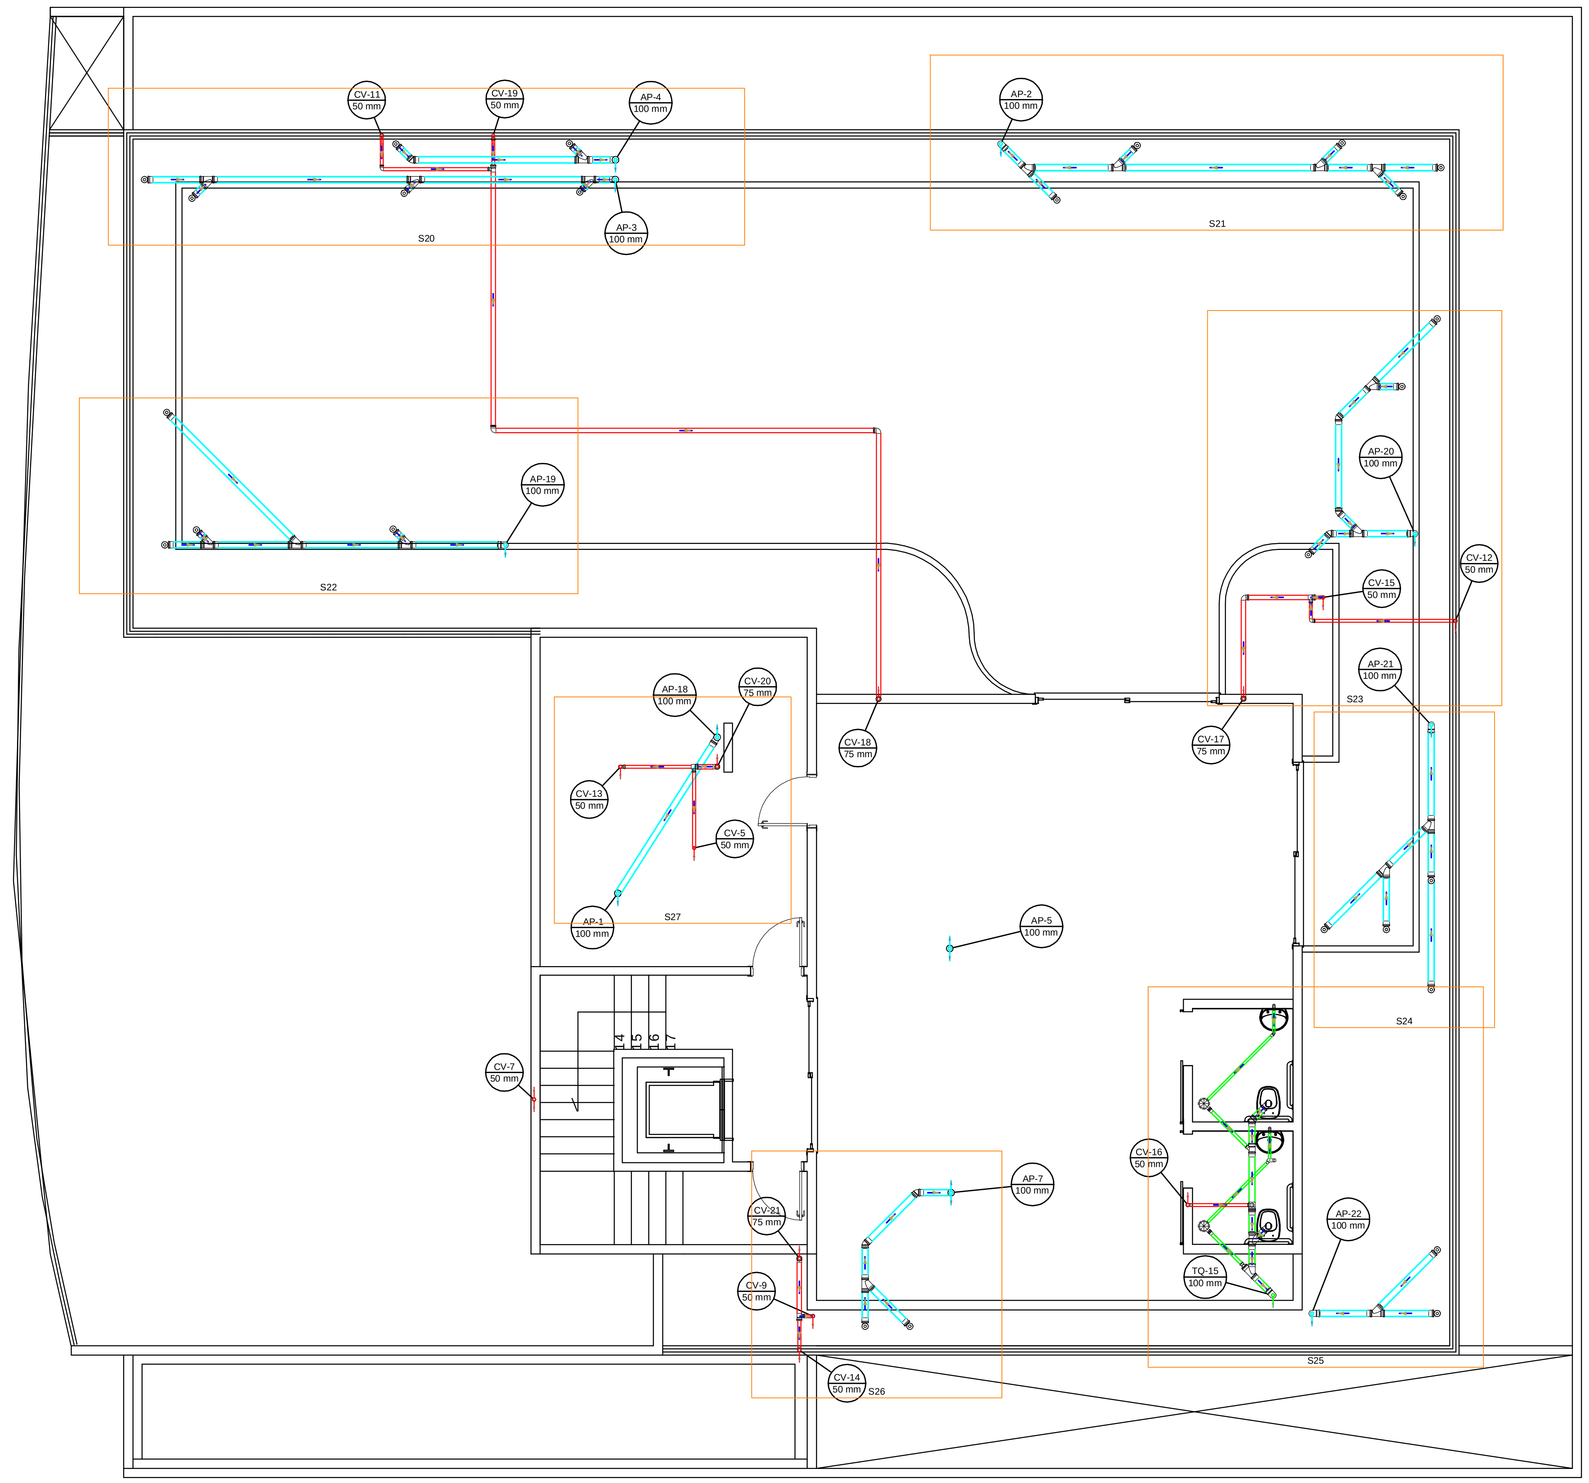

Planta do 3° pavimento - Esgoto

Escala 1:50

Legenda - 3oPavimento
Caixa Sifonada
Curva 45 longa Amanco
Curva 90 curta- coluna
Curva 90 curta- desce
Joelho 45
Joelho 90
Junção simples
Junção simples c/ redução
Lavatório de Uso Geral
Luva de correr- coluna
Luva simples- coluna
Ralos pluviais
Ramais de Ventilação
Te sanitário
Te sanitário- coluna
Vaso Sanitário c/ curva 90°

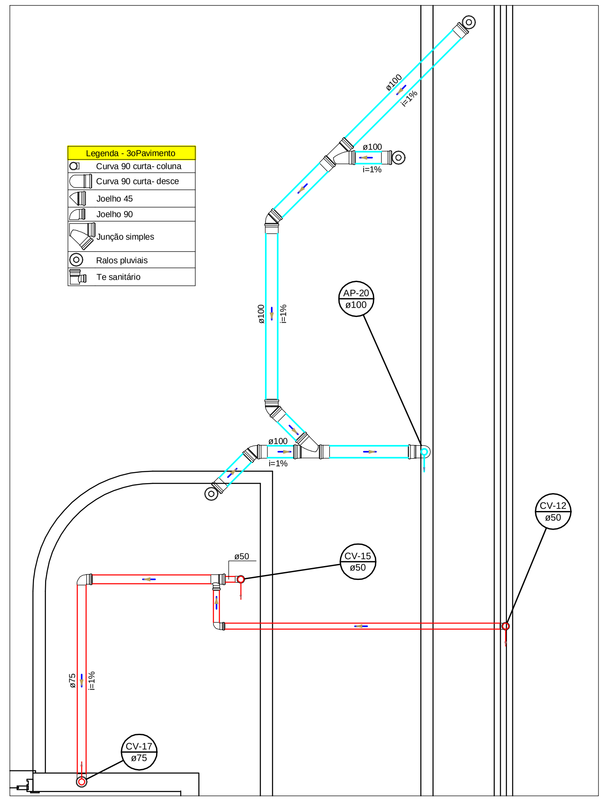

DETALHE S23

1:25

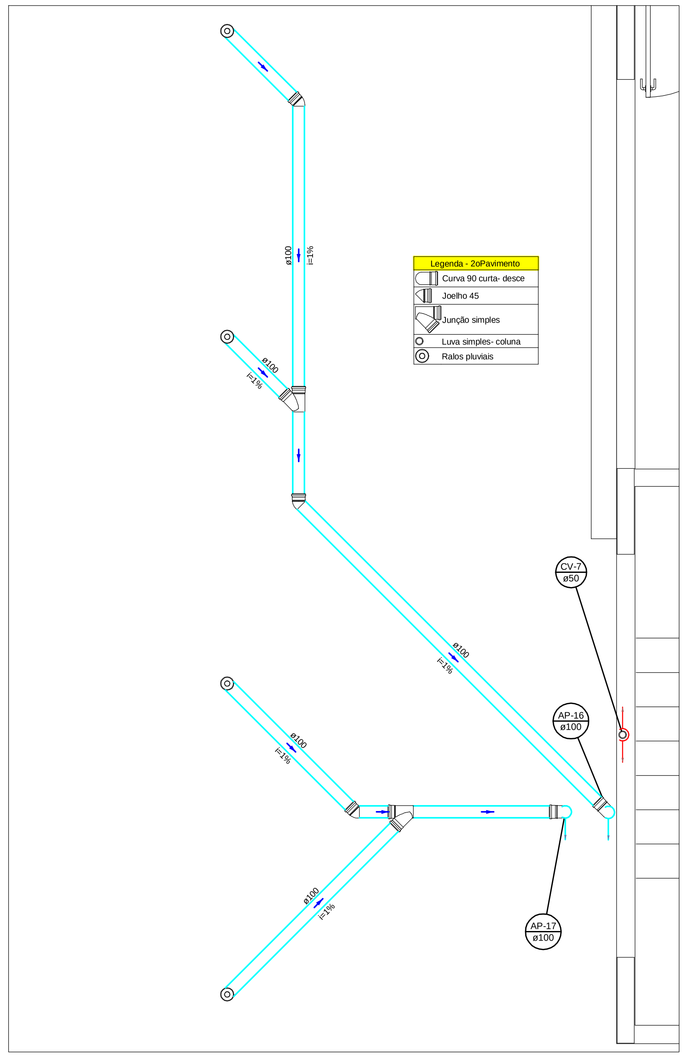

DETALHE S17

1:25

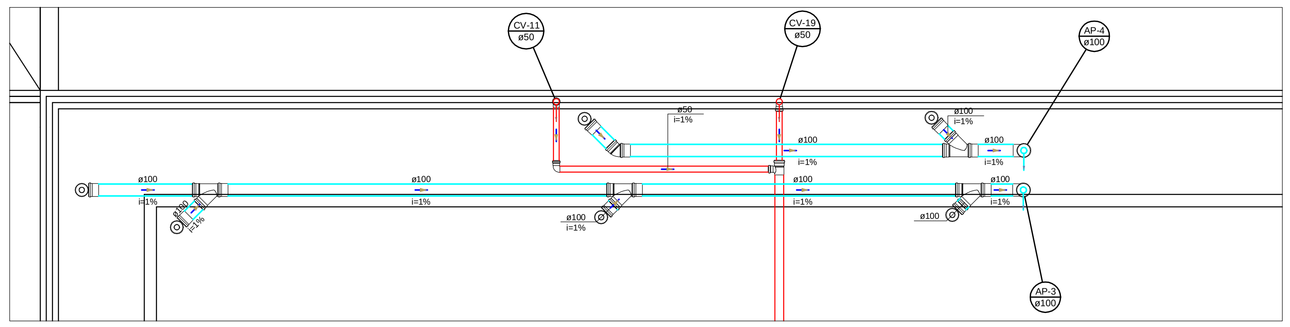

DETALHE S20

1:25

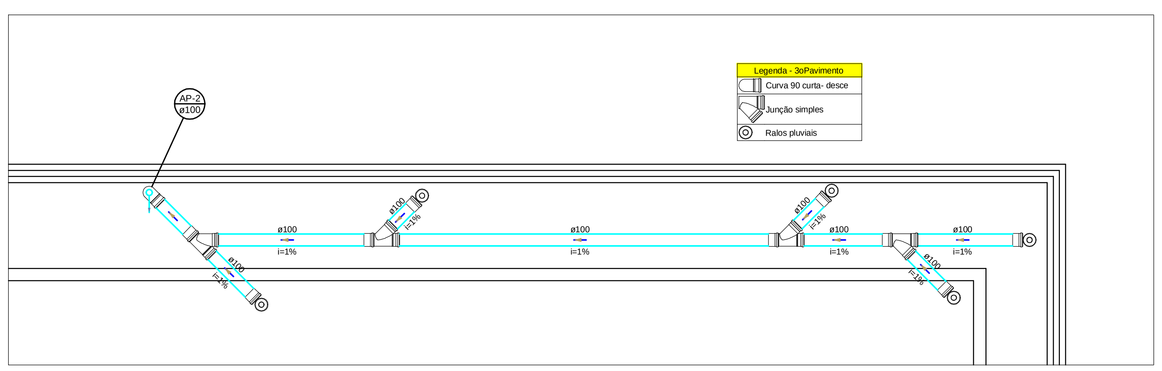

DETALHE S21

1:25

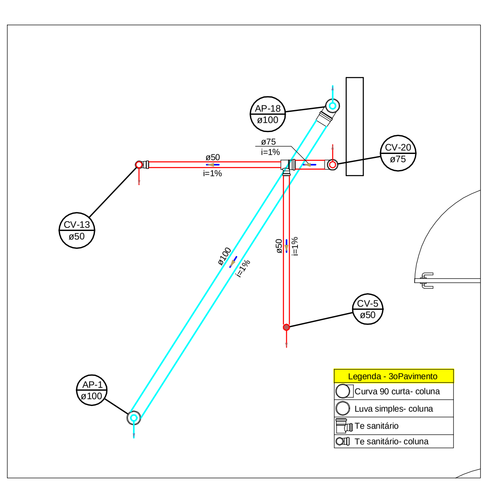

DETALHE S27

1:25

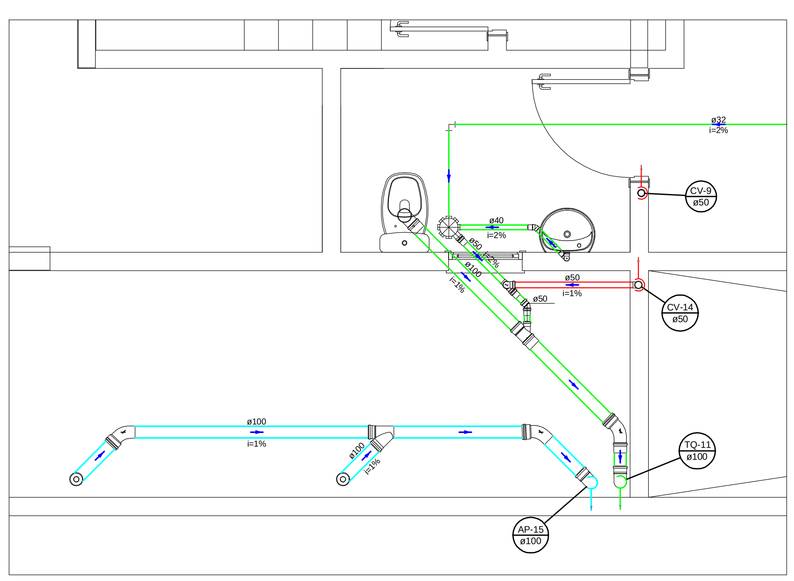

DETALHE S18

1:25

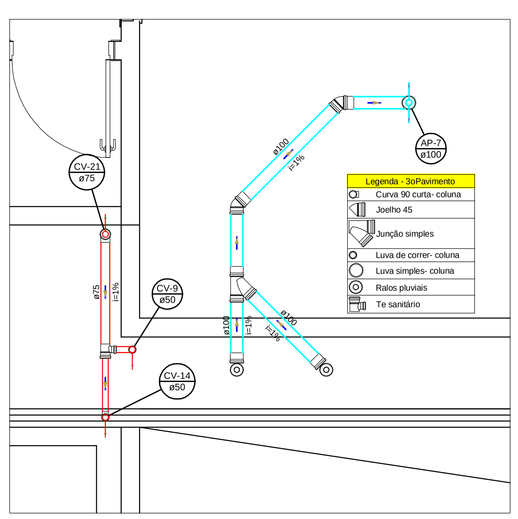

DETALHE S26

1:25

HIDROSSANITÁRIO

COMERCIAL

5 PAVIMENTOS

Geraldo Branquinho

Rua Piracanjuba, Quadra C5, Lotes 10/11, Alphaville Empresarial Comercial 2, Goiânia -GO

Autor. : Sandro Aurélio dos S. Batista - CREA 7005/D

Proprietário: Geraldo Branquinho

Áreas:

Total Construído: 2.095,92 m²

Conteúdo:

Planta do 3° pavimento - Esgoto e detalhes

sandro aurélio

PROJETOS • CONSTRUÇÕES • REFORMAS

3092 5679 / 9973 7005 / 8577 7005

sandroaurelio@terra.com.br

dezembro de 2024

Prancha 11/12