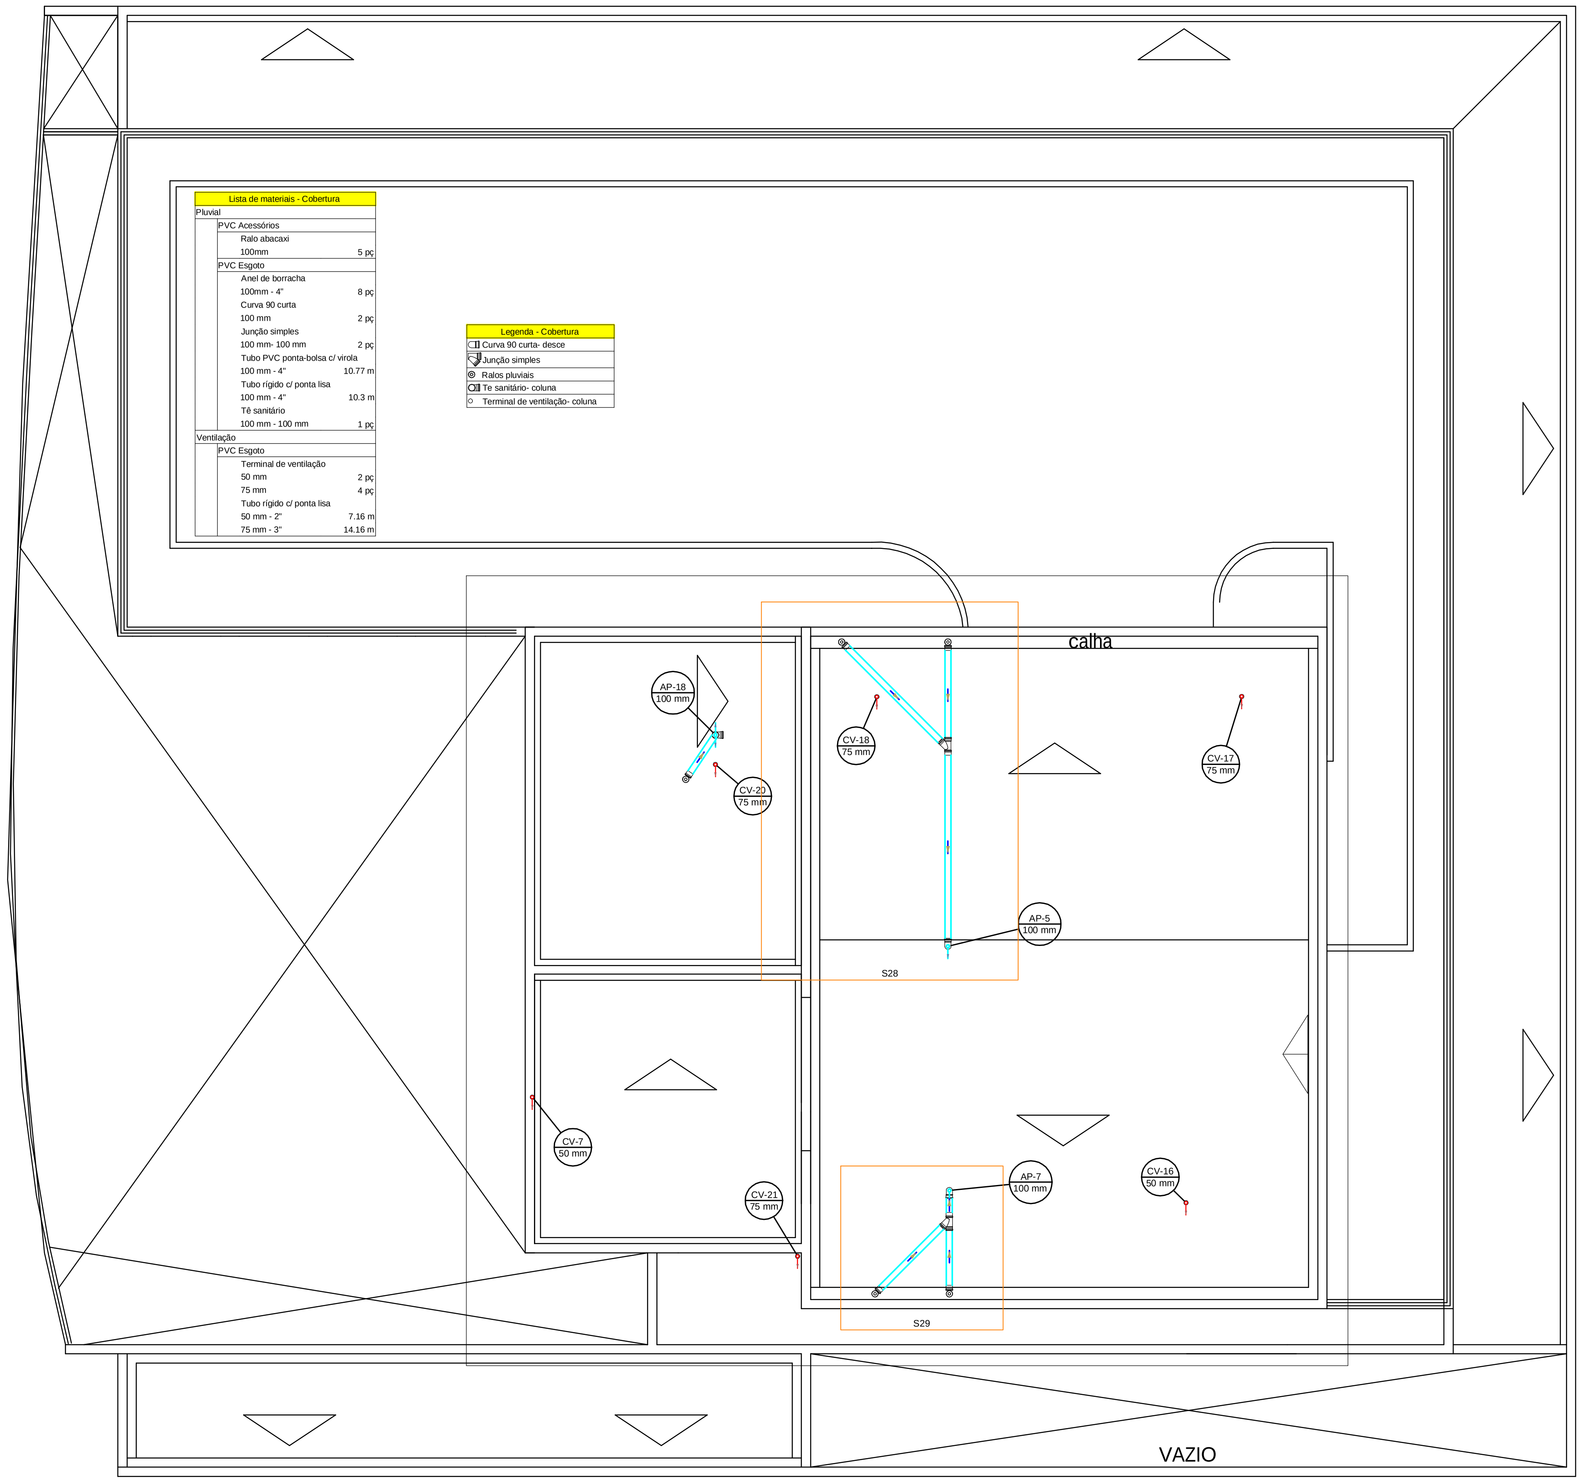

Planta de Cobertura - Esgoto

Escala 1:50

TODAS AS LISTAS DE MATERIAIS DEVEM SER CONFERIDAS PELO PROFISSIONAL QUE EXECUTARÁ AS INSTALAÇÕES ANTES DA COMPRA.

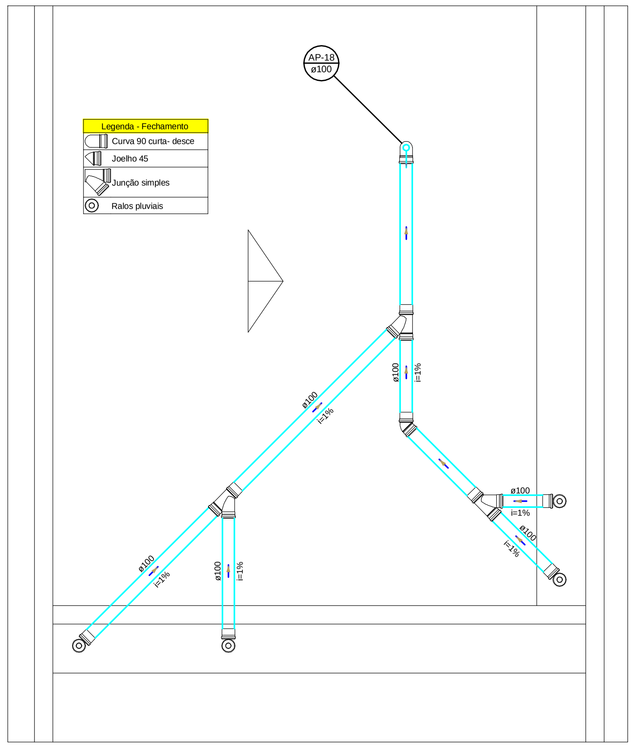

DETALHE S30

1:25

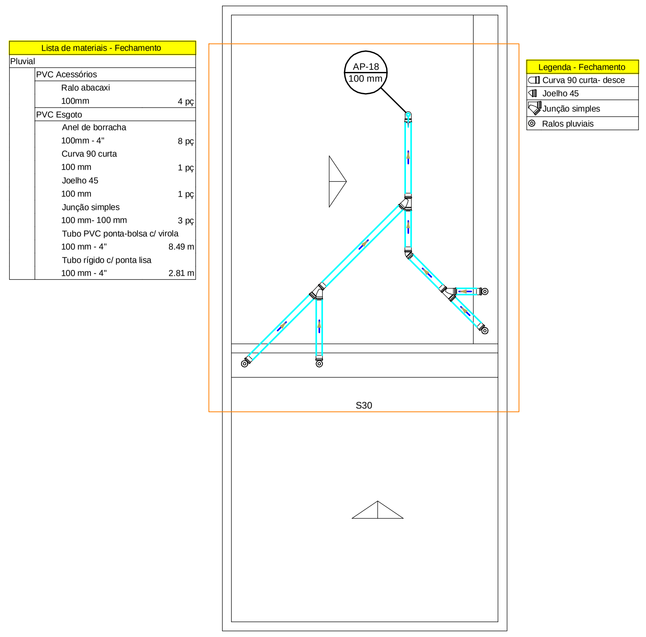

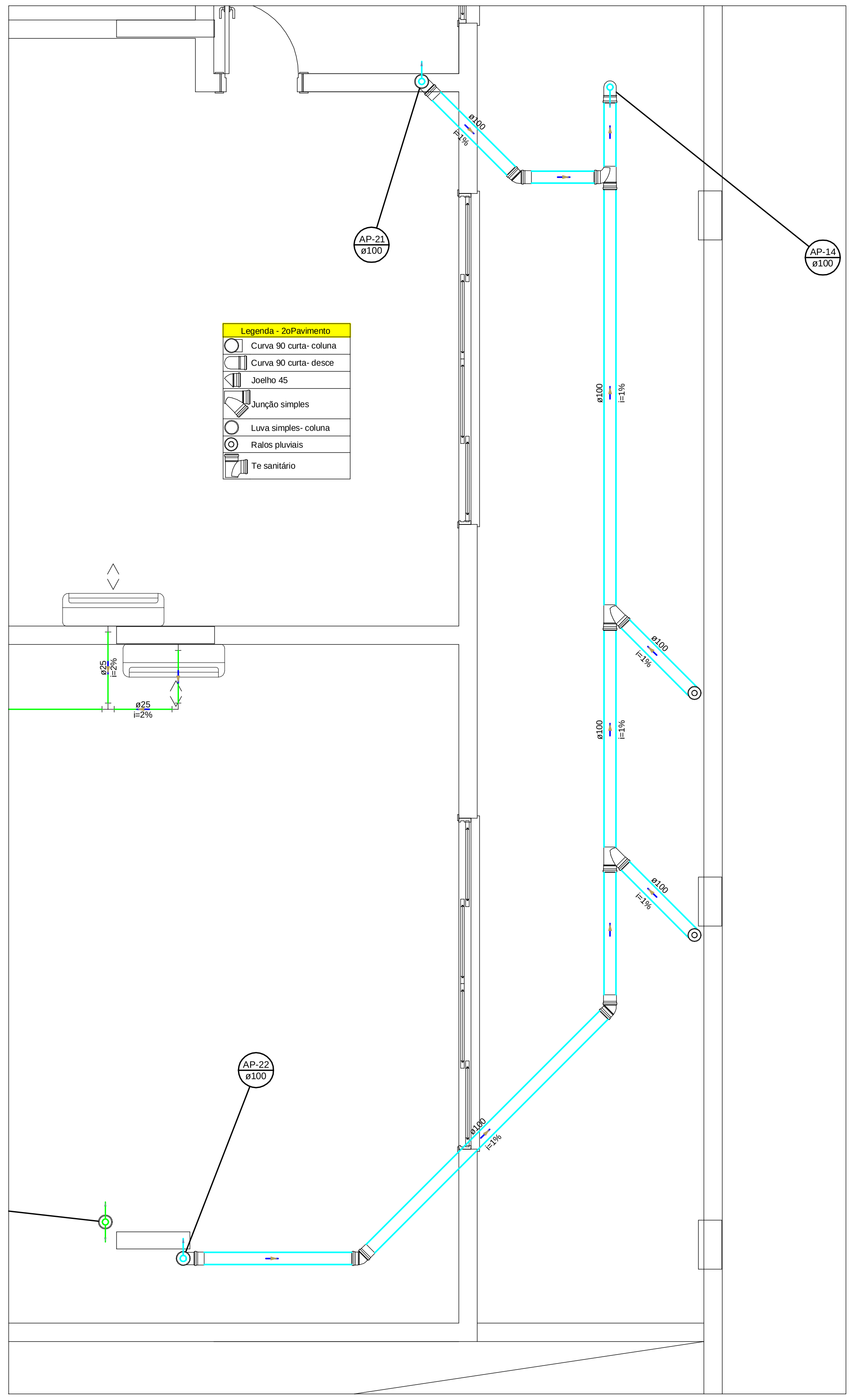

DETALHE S19

1:25

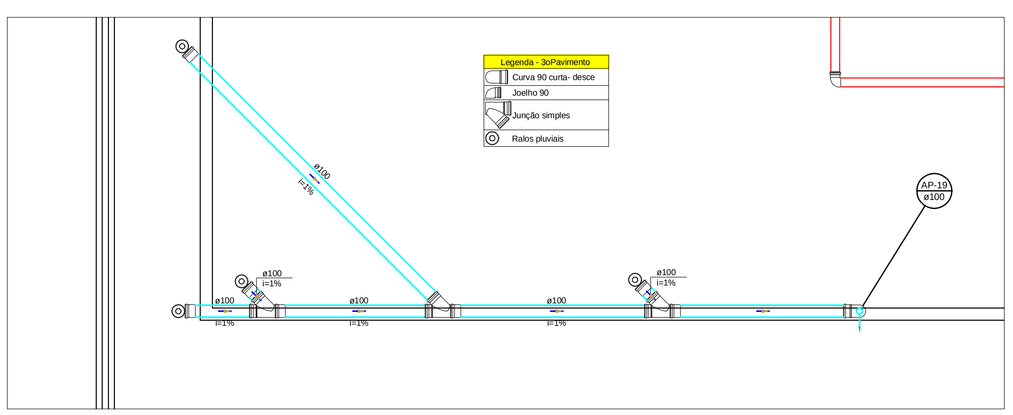

DETALHE S22

1:25

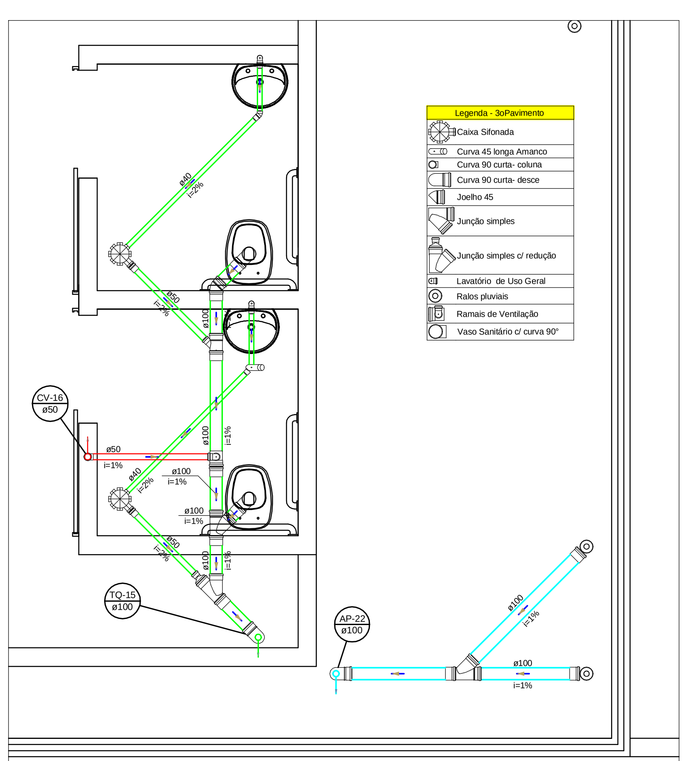

DETALHE S25

1:25

Planta do barrilete - Esgoto

Escala 1:50

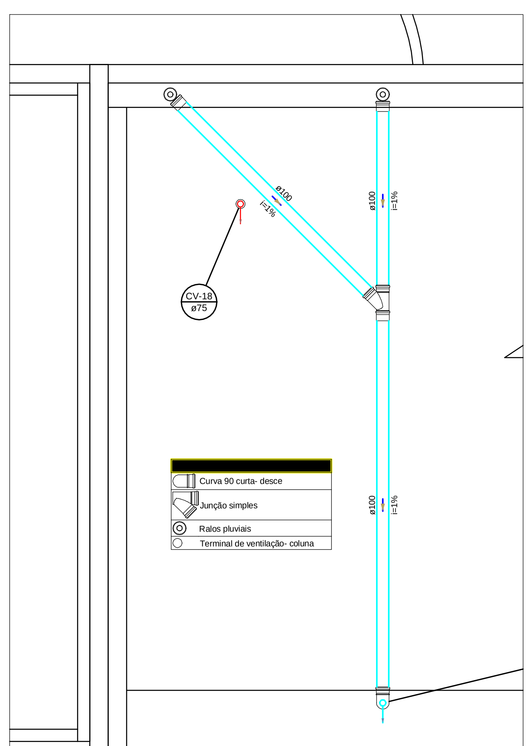

DETALHE S28

1:25

HIDROSSANITÁRIO

COMERCIAL

5 PAVIMENTOS

Geraldo Branquinho

Rua Piracanjuba, Quadra C5, Lotes 10/11, Alphaville
Empresarial Comercial 2, Goiânia -GO

Autor. : Sandro Aurélio dos S. Batista - CREA 7005/D

Proprietário: Geraldo Branquinho

Áreas:

Total Construído: 2.095,92 m²

Conteúdo:

Planta de Cobertura, Planta do barrilete e detalhes de esgoto

sandro aurélio
PROJETOS+CONSTRUÇÕES+VENDAS
3092 5679 / 9973 7005 / 8577 7005
sandroaurelio@terra.com.br

dezembro de 2024