Lista de materiais - Terreo	
Alimentação	
Ferro maleável classe 10	
Colar de tomada de f/"T"	
1"	1 pç
Metais	
Registro de esfera	
1"	1 pç
Registro de gaveta bruto ABNT	
1"	1 pç
PVC rígido roscável	
Curva 90 c/ rosca	
1"	1 pç
Tubos	
1"	0.28 m
PVC rígido soldável	
Adapt sold curto c/bolsa-rosca p registro	
32 mm - 1"	3 pç
Joelho 90° soldável	
32 mm	7 pç
Luva soldável	
32 mm	1 pç
Tubos	
32 mm	20.63 m
Água fria	
Aparelho	
Ducha higiênica	
25mm x 1/2"	9 pç
Torneira de Tanque de Lavar	
25mmx 3/4"	1 pç
Torneira de lavatório	
25 mm - 1/2"	9 pç
Vaso Sanitário c/ cx. acoplada	
1/2"	9 pç
Metais	
Hidrômetro individual	
1,5 m³/h - 3/4"	7 pç
Registro de gaveta bruto ABNT	
2"	2 pç
3/4"	23 pç
Registro de gaveta c/ canopla cromada	
3/4"	1 pç
PVC Acessórios	
Engate flexível cobre cromado com canopla	
1/2 - 30cm	9 pç
Engate flexível plástico	
1/2 - 30cm	9 pç
PVC misto soldável	
Luva soldável c/ rosca	
25 mm -3/4"	14 pç
PVC rígido roscável	
Tubete de polipropileno para hidrômetro	
3/4"	14 pç
PVC rígido soldável	
Adapt sold curto c/bolsa-rosca p registro	
25 mm - 3/4"	48 pç
60 mm - 2"	4 pç
Bucha de redução sold. longa	
60 mm - 25 mm	2 pç
Curva 90 soldável	
25 mm	25 pç
Joelho 90° soldável	
25 mm	43 pç
60 mm	3 pç
Luva soldável	
60 mm	1 pç
Tubos	
25 mm	175.36 m
60 mm	4.83 m
Té 90 soldável	
25 mm	16 pç
60 mm	2 pç
Té de redução 90 soldável	
60 mm - 25 mm	3 pç
PVC soldável azul c/ bucha latão	
Joelho 90° soldável com bucha de latão	
25 mm - 3/4"	1 pç
Joelho de redução 90° soldável com bucha de latão	
25 mm- 1/2"	27 pç

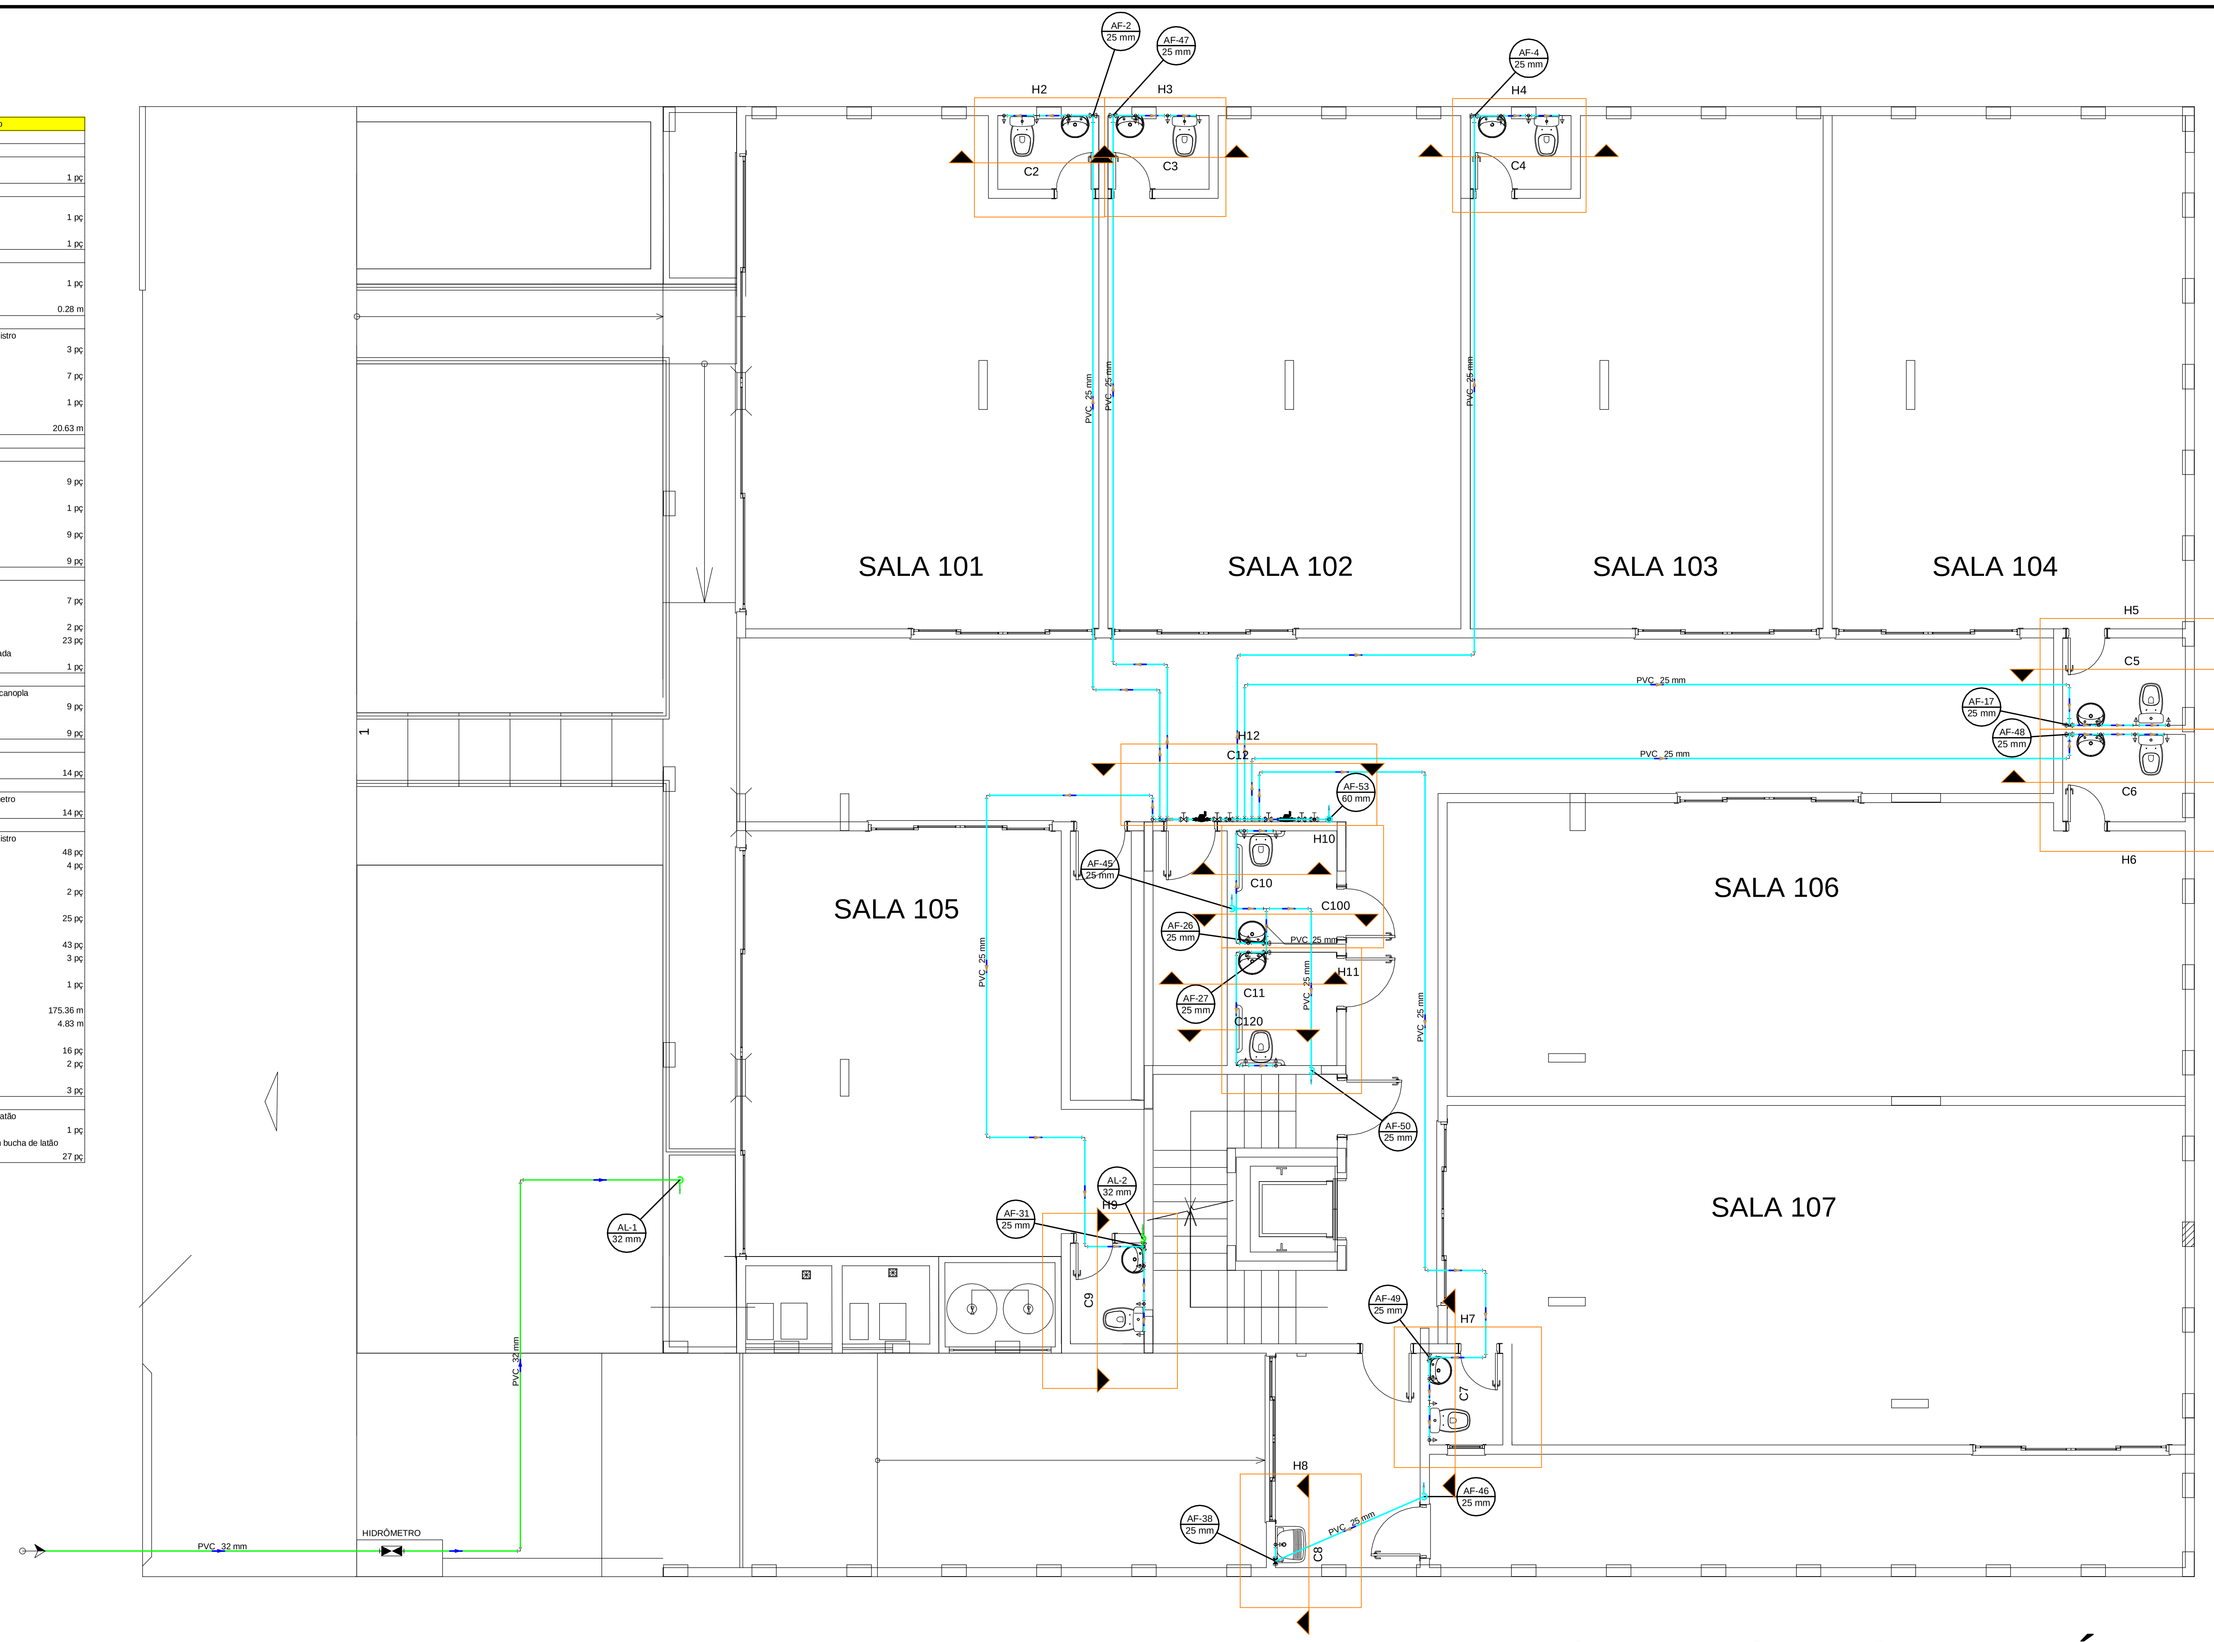

Planta do Térreo - Água

Escala 1:50

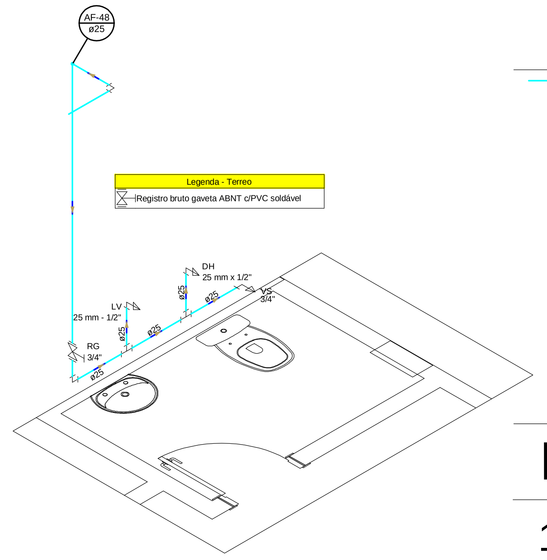

DETALHE H6

1:25

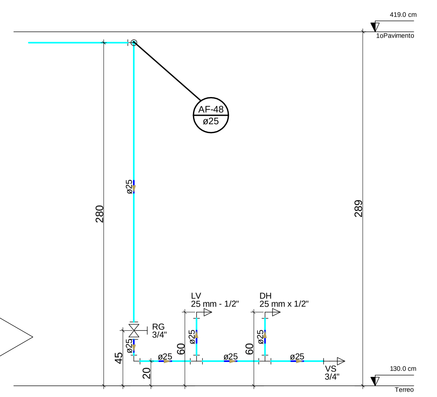

DETALHE C6

1:25

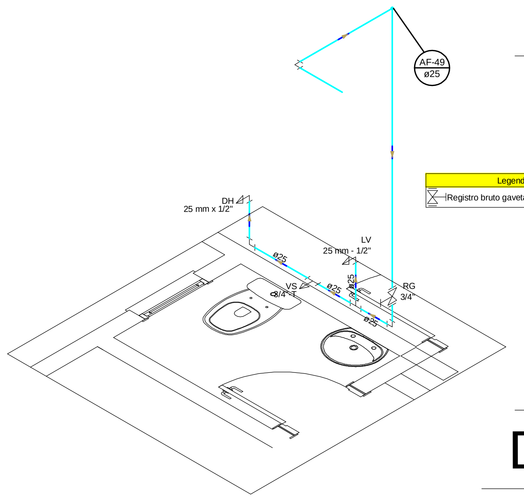

DETALHE H7

1:25

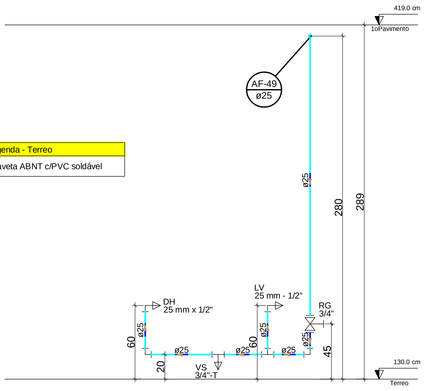

DETALHE C7

1:25

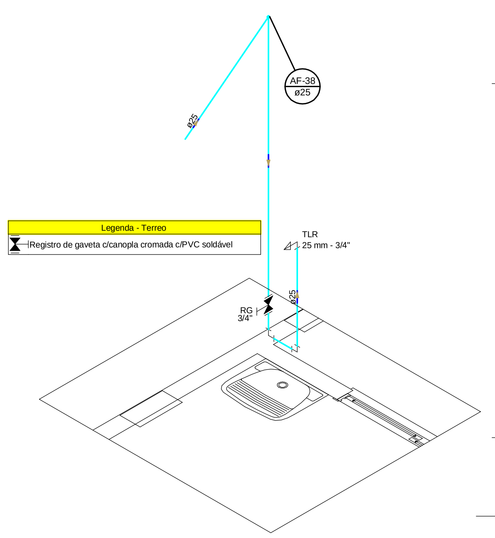

DETALHE H8

1:25

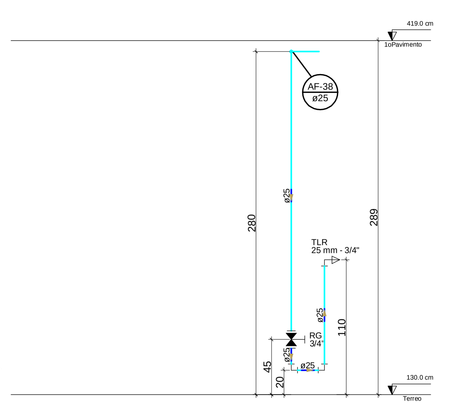

DETALHE C8

1:25

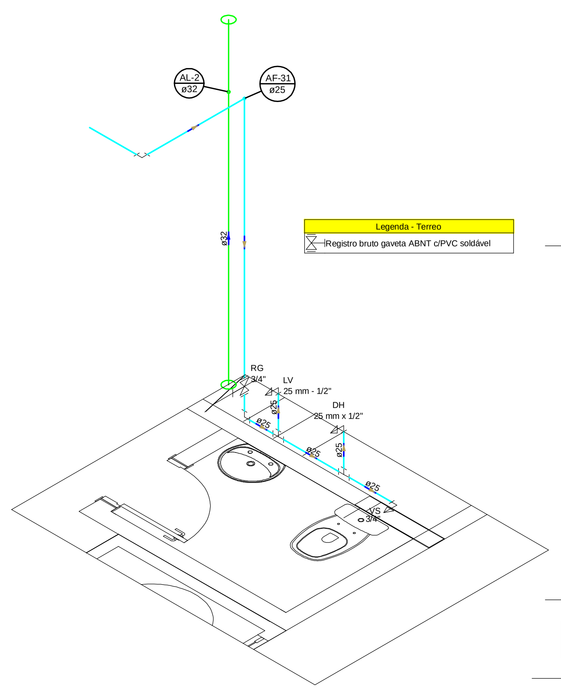

DETALHE H9

1:25

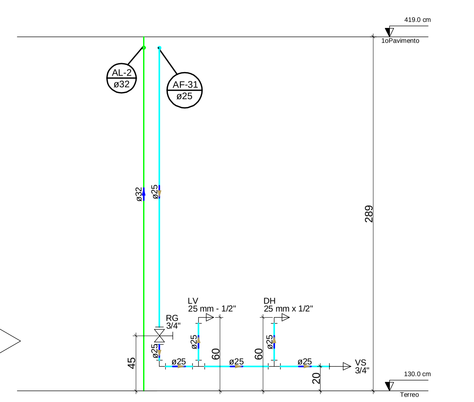

DETALHE C9

1:25

TODAS AS LISTAS DE MATERIAIS DEVEM SER CONFERIDAS PELO PROFISSIONAL QUE EXECUTARÁ AS INSTALAÇÕES ANTES DA COMPRA.

HIDROSSANITÁRIO

COMERCIAL

5 PAVIMENTOS

Geraldo Branquinho

Rua Piracanjuba, Quadra C5, Lotes 10/11, Alphaville Empresarial Comercial 2, Goiânia -GO

Autor. : Sandro Aurélio dos S. Batista - CREA 7005/D

Proprietário: Geraldo Branquinho

Áreas:

Total Construído: 2.095,92 m²

Conteúdo:

Planta do Térreo - Água, detalhes e cortes

sandro aurélio

PROJETOS • CONSTRUÇÕES • REFORMAS

3092 5679 / 9973 7005 / 8577 7005

sandroaurelio@terra.com.br

dezembro de 2024

Prancha 2 12