Lista de materiais - 1oPavimento		
Alimentação		
PVC rígido soldável		
Luva soldável		
32 mm	1 pç	
Tubos		
32 mm	2.09 m	
Água fria		
Aparelho		
Ducha higiênica		
25mm x 1/2"	9 pç	
Torneira de Tanque de Lavar		
25mmx 3/4"	1 pç	
Torneira de lavatório		
25 mm - 1/2"	9 pç	
Vaso Sanitário c/ cx. acoplada		
1/2"	9 pç	
Metais		
Hidrômetro individual		
1.5 m³/h - 3/4"	7 pç	
Registro de gaveta bruto ABNT		
2"	2 pç	
3/4"	23 pç	
Registro de gaveta c/ canopla cromada		
3/4"	1 pç	
PVC Acessórios		
Engate flexível cobre cromado com canopla		
1/2 - 30cm	9 pç	
Engate flexível plástico		
1/2 - 30cm	9 pç	
PVC misto soldável		
Luva soldável c/ rosca		
25 mm -3/4"	14 pç	
PVC rígido roscável		
Tubete de polipropileno para hidrômetro		
3/4"	14 pç	
PVC rígido soldável		
Adapt sold curto c/bolsa-rosca p registro		
25 mm - 3/4"	48 pç	
60 mm - 2"	4 pç	
Bucha de redução sold. longa		
60 mm - 25 mm	2 pç	
Curva 90 soldável		
25 mm	28 pç	
Joelho 90° soldável		
25 mm	37 pç	
60 mm	2 pç	
Luva soldável		
60 mm	1 pç	
Tubos		
25 mm	185.4 m	
60 mm	7.16 m	
Tê 90 soldável		
25 mm	19 pç	
60 mm	3 pç	
Tê de redução 90 soldável		
60 mm - 25 mm	3 pç	
PVC soldável azul c/ bucha latão		
Joelho 90° soldável com bucha de latão		
25 mm - 3/4"	1 pç	
Joelho de redução 90° soldável com bucha de latão		
25 mm- 1/2"	27 pç	

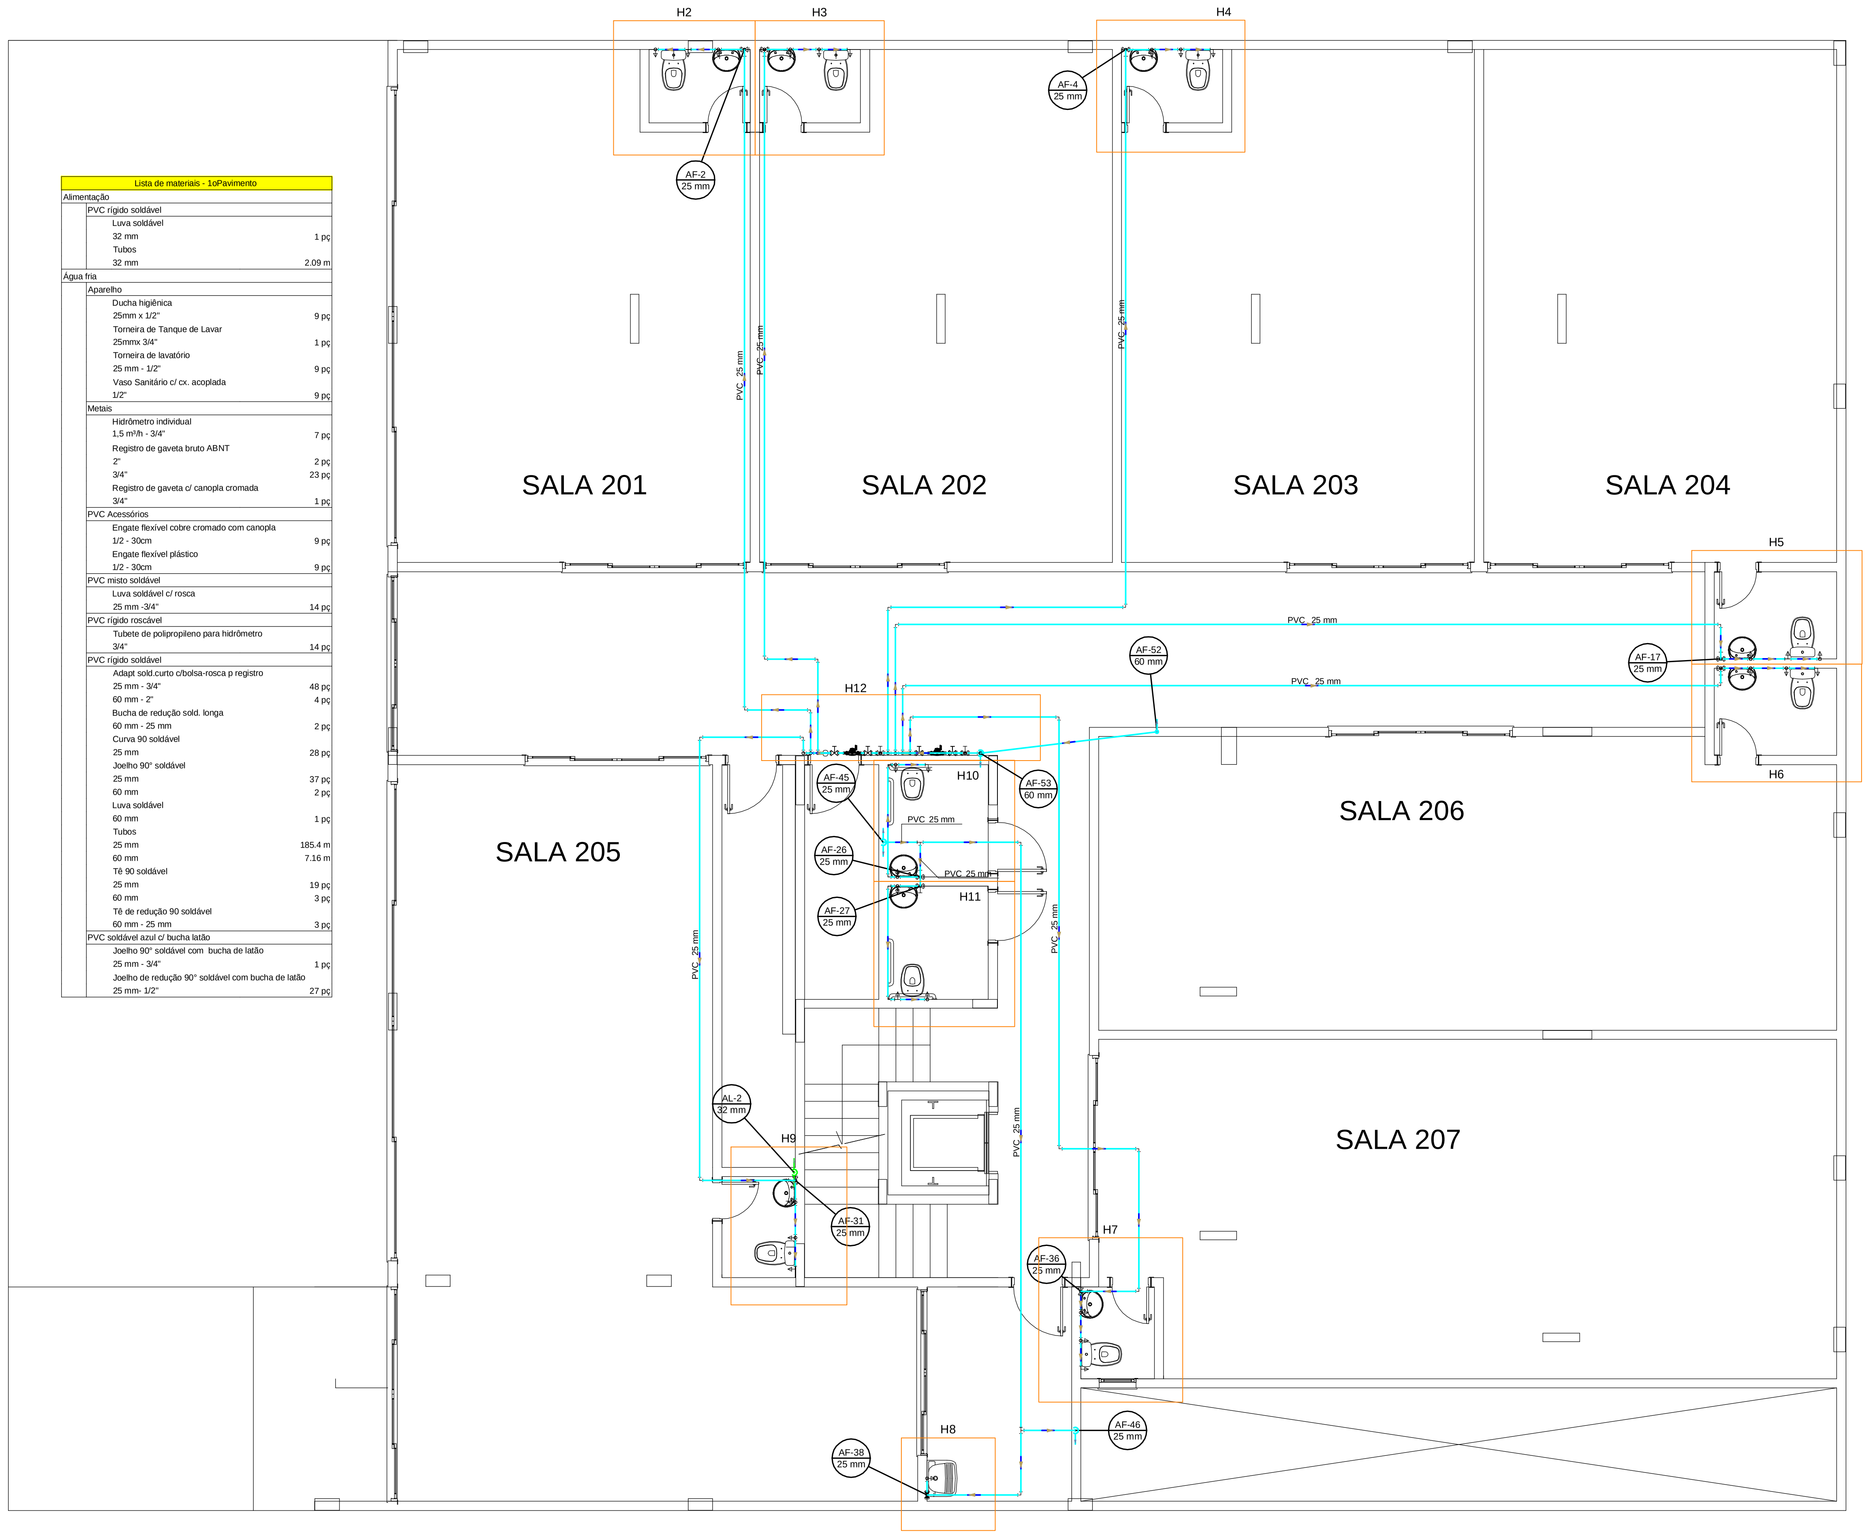

Planta do 1° pavimento - Água

Escala 1:50

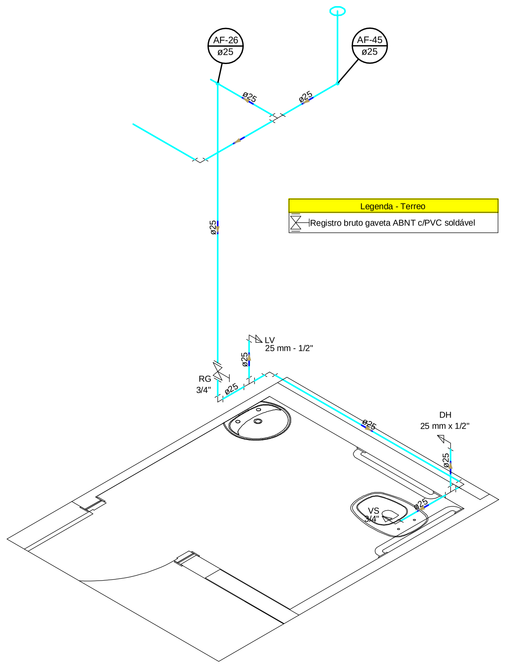

DETALHE H10

1:25

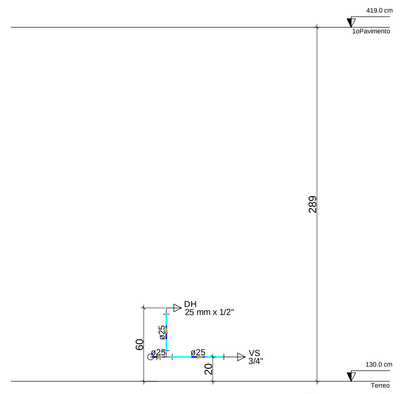

DETALHE C10

1:25

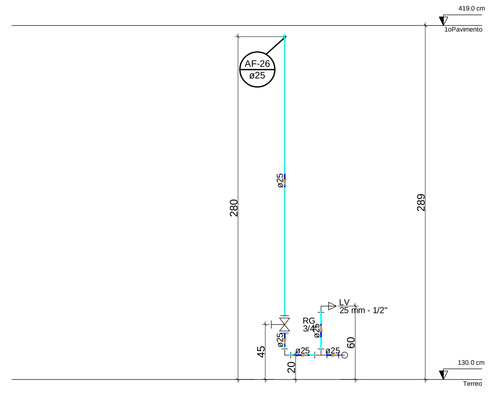

DETALHE C100

1:25

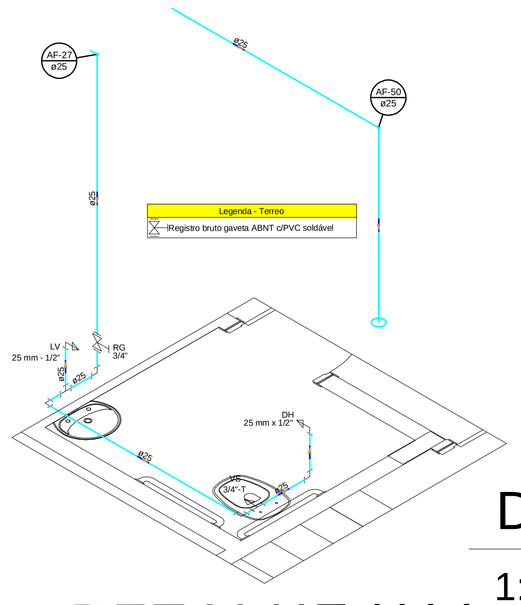

DETALHE H11

1:25

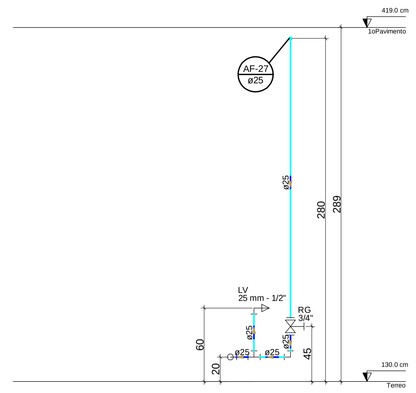

DETALHE C11

1:25

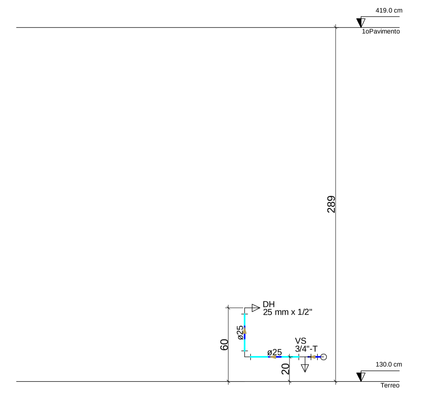

DETALHE C120

1:25

TODAS AS LISTAS DE MATERIAIS DEVEM SER CONFERIDAS PELO PROFISSIONAL QUE EXECUTARÁ AS INSTALAÇÕES ANTES DA COMPRA.

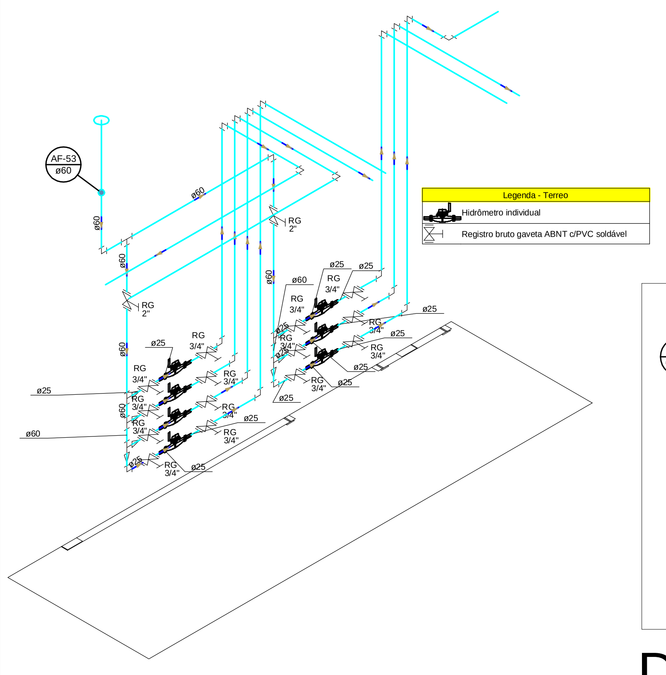

DETALHE H12

1:25

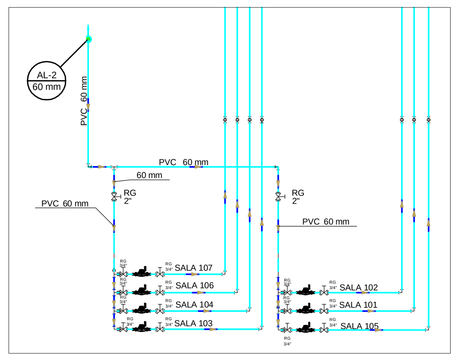

DETALHE C12

1:25 (Térreo)

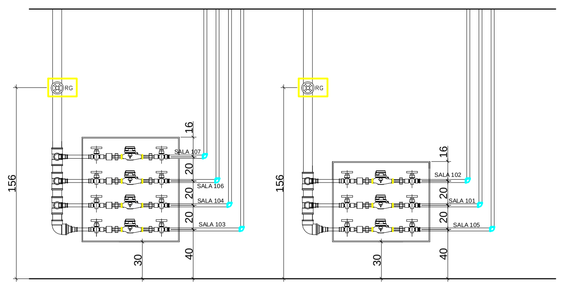

Detalhe dos medidores do térreo

escala 1:25

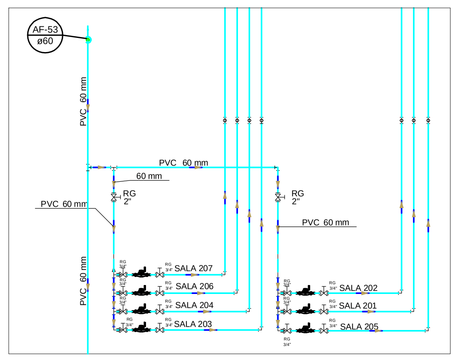

DETALHE C12

1:25 (Primeiro Pavimento)

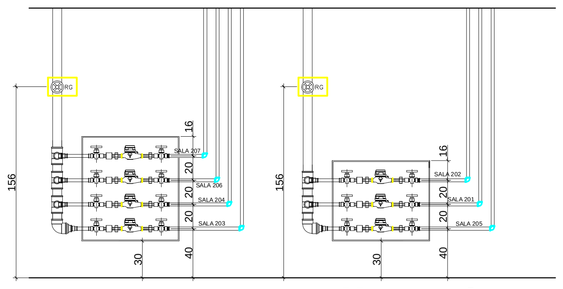

Detalhe dos medidores do primeiro pavimento

escala 1:25

HIDROSSANITÁRIO

COMERCIAL

5 PAVIMENTOS

Geraldo Branquinho

Rua Piracanjuba, Quadra C5, Lotes 10/11, Alphaville Empresarial Comercial 2, Goiânia -GO

Autor. : Sandro Aurélio dos S. Batista - CREA 7005/D

Proprietário: Geraldo Branquinho

Áreas:

Total Construído: 2.095,92 m²

Conteúdo:

Planta do 1° pavimento - Água, detalhes e cortes

sandro aurélio
PROJETOS • CONSTRUÇÕES • VENDAS
3092 5679 / 9973 7005 / 8577 7005
sandroaurelio@terra.com.br

dezembro de 2024

Prancha 3 / 12