Lista de materiais - 2oPavimento		
Alimentação		
PVC rígido soldável		
Luva soldável		
32 mm	Tubos	1 pç
32 mm		2.89 m
Água fria		
Aparelho		
Ducha higiênica		
25mm x 1/2"	Torneira de Jardim	7 pç
25 mm x 3/4"	Torneira de lavatório	1 pç
25 mm - 1/2"	Vaso Sanitário c/ cx. acoplada	7 pç
1/2"		7 pç
Metais		
Hidrômetro individual		
1,5 m³/h - 3/4"	Registro de gaveta bruto ABNT	6 pç
2"		1 pç
3/4"		20 pç
PVC Acessórios		
Engate flexível cobre cromado com canopla		
1/2 - 30cm	Engate flexível plástico	7 pç
1/2 - 30cm		7 pç
PVC misto soldável		
Luva soldável c/ rosca		
25 mm -3/4"		12 pç
PVC rígido roscável		
Tubete de polipropileno para hidrômetro		
3/4"		12 pç
PVC rígido soldável		
Adapt sold curto c/bolsa-rosca p registro		
25 mm - 3/4"		40 pç
60 mm - 2"		2 pç
Bucha de redução sold. longa		
60 mm - 25 mm		1 pç
Curva 90 soldável		
25 mm		12 pç
Joelho 90° soldável		
25 mm		34 pç
60 mm		1 pç
Luva soldável		
60 mm		1 pç
Tubos		
25 mm		127.98 m
60 mm		4.26 m
Té 90 soldável		
25 mm		15 pç
60 mm		2 pç
Té de redução 90 soldável		
60 mm - 25 mm		4 pç
PVC soldável azul c/ bucha latão		
Joelho 90° soldável com bucha de latão		
25 mm - 3/4"		1 pç
Joelho de redução 90° soldável com bucha de latão		
25 mm- 1/2"		21 pç

Planta do 2° pavimento - Água

Escala 1:50

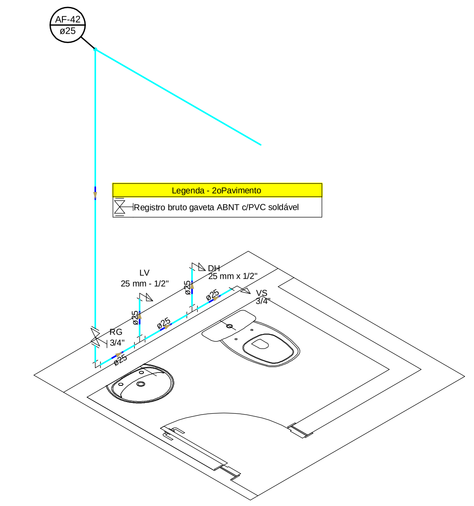

DETALHE H14

1:25

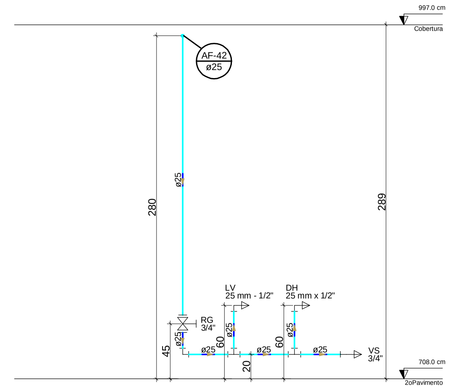

DETALHE C14

1:25

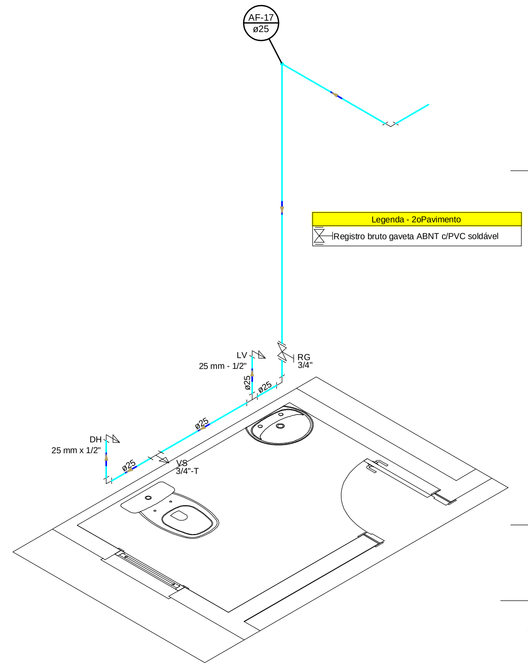

DETALHE H15

1:25

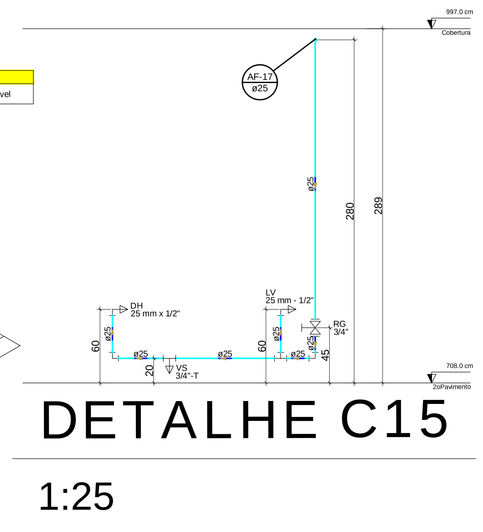

DETALHE C15

1:25

TODAS AS LISTAS DE MATERIAIS DEVEM SER CONFERIDAS PELO PROFISSIONAL QUE EXECUTARÁ AS INSTALAÇÕES ANTES DA COMPRA.

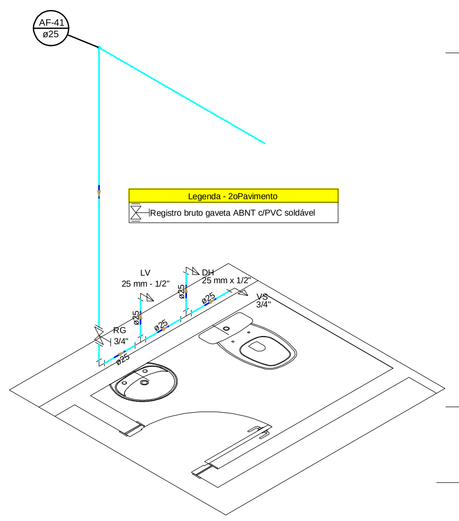

DETALHE H13

1:25

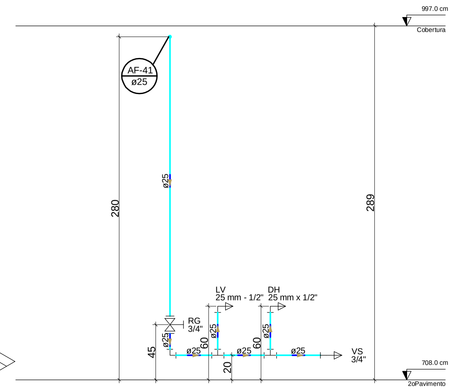

DETALHE C13

1:25

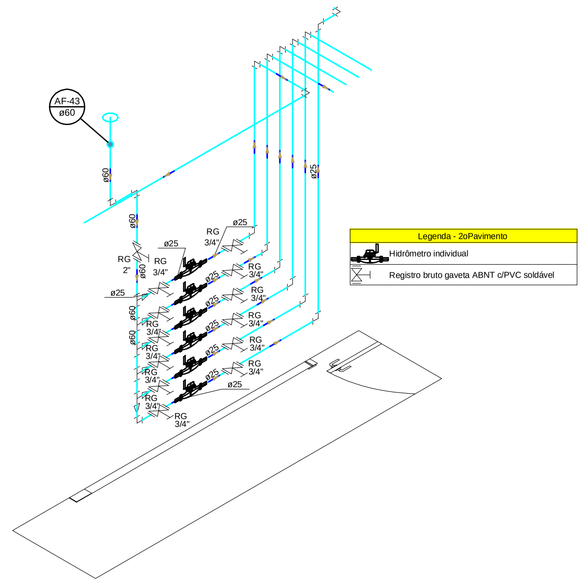

DETALHE H17

1:25

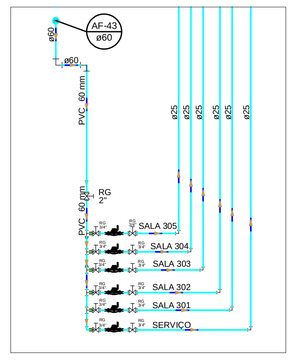

DETALHE C17

1:25

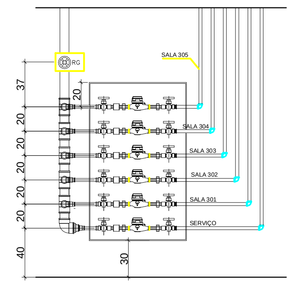

Detalhe dos medidores do segundo pavimento

escala 1:25

HIDROSSANITÁRIO

COMERCIAL

5 PAVIMENTOS

Geraldo Branquinho

Rua Piracanjuba, Quadra C5, Lotes 10/11, Alphaville Empresarial Comercial 2, Goiânia -GO

Autor. : Sandro Aurélio dos S. Batista - CREA 7005/D

Proprietário: Geraldo Branquinho

Áreas:

Total Construído: 2.095,92 m²

Conteúdo:

Planta do 2° pavimento - Água, detalhes e cortes

sandro aurélio
PROJETOS • CONSTRUÇÕES • VENDAS
3092 5679 / 9973 7005 / 8577 7005
sandroaurelio@terra.com.br

dezembro de 2024

Prancha 4 12