Lista de materiais - 3oPavimento		
Alimentação		
	PVC rígido soldável	
	Curva 90 soldável	
	25 mm	1 pç
	Tubos	
	32 mm	1.05 m
Água fria		
	Aparelho	
	Ducha higiênica	
	25mm x 1/2"	2 pç
	Torneira de Jardim	
	25 mm x 1/2"	5 pç
	Torneira de lavatório	
	25 mm - 1/2"	2 pç
	Vaso Sanitário c/ cx. acoplada	
	1/2"	2 pç
	Metais	
	Hidrômetro individual	
	5 m³/h - 3/4"	1 pç
	Registro de gaveta bruto ABNT	
	3/4"	4 pç
	PVC Acessórios	
	Engate flexível cobre cromado com canopla	
	1/2 - 30cm	2 pç
	Engate flexível plástico	
	1/2 - 30cm	2 pç
	PVC misto soldável	
	Luva soldável c/ rosca	
	25 mm -3/4"	2 pç
	PVC rígido roscável	
	Tubete de polipropileno para hidrômetro	
	3/4"	2 pç
	PVC rígido soldável	
	Adapt sold.curto c/bolsa-rosca p registro	
	25 mm - 3/4"	8 pç
	Curva 90 soldável	
	25 mm	22 pç
	Luva de correr p/ tubo	
	25 mm	1 pç
	Luva soldável	
	60 mm	2 pç
	Tubos	
	25 mm	75.86 m
	60 mm	3.11 m
	Té 90 soldável	
	25 mm	10 pç
	PVC soldável azul c/ bucha latão	
	Joelho de redução 90° soldável com bucha de latão	
	25 mm- 1/2"	11 pç

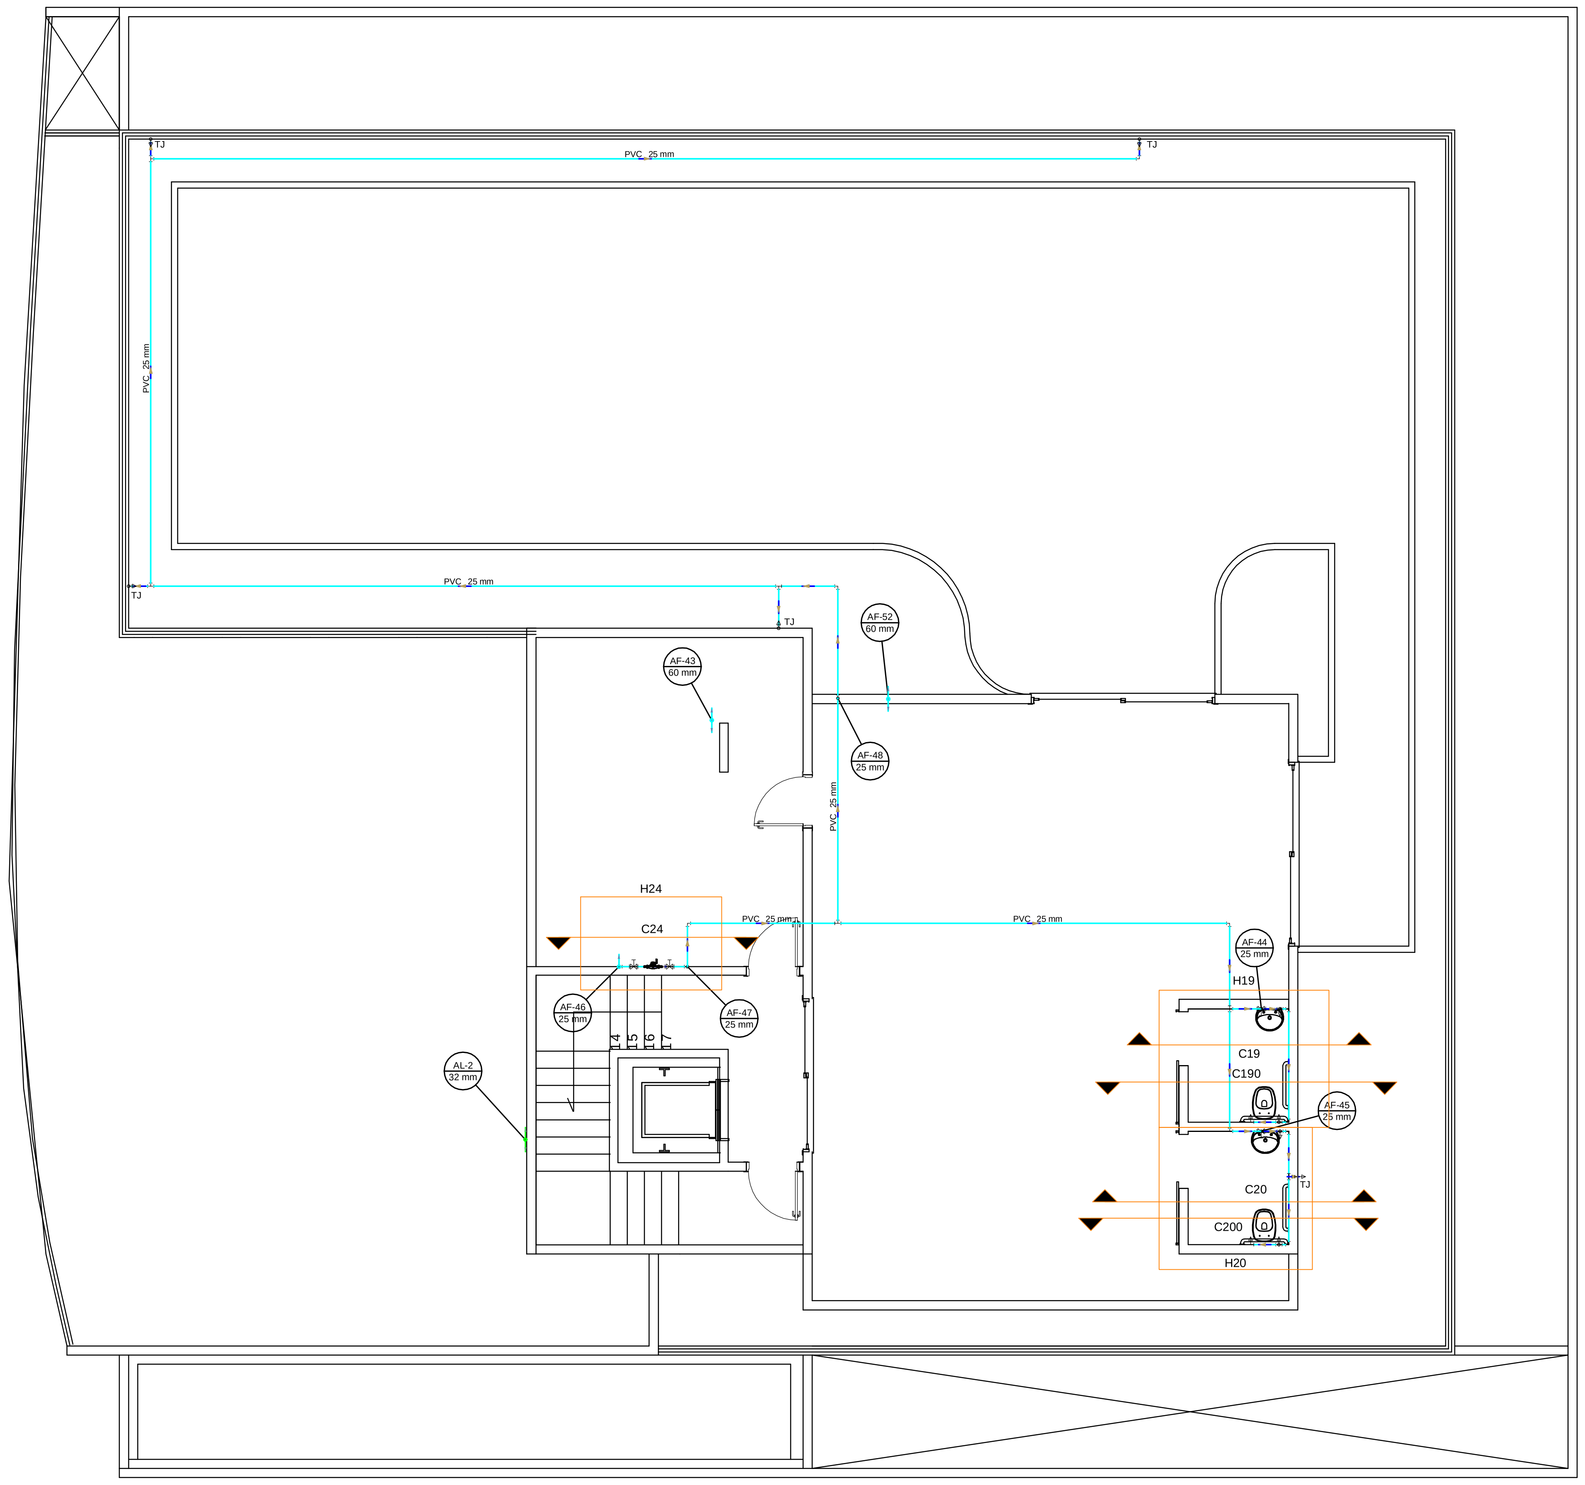

Planta do 3° pavimento - Água

Escala 1:50

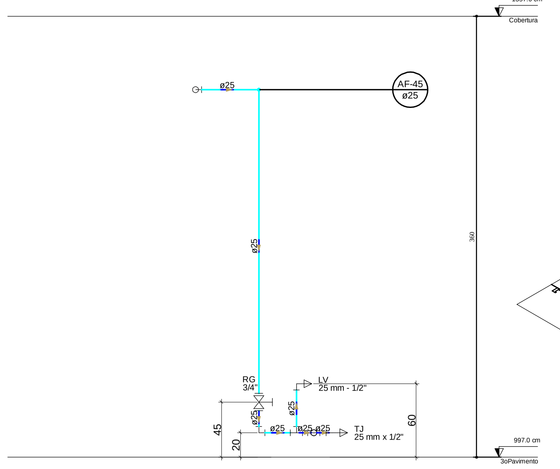

DETALHE C20

1:25

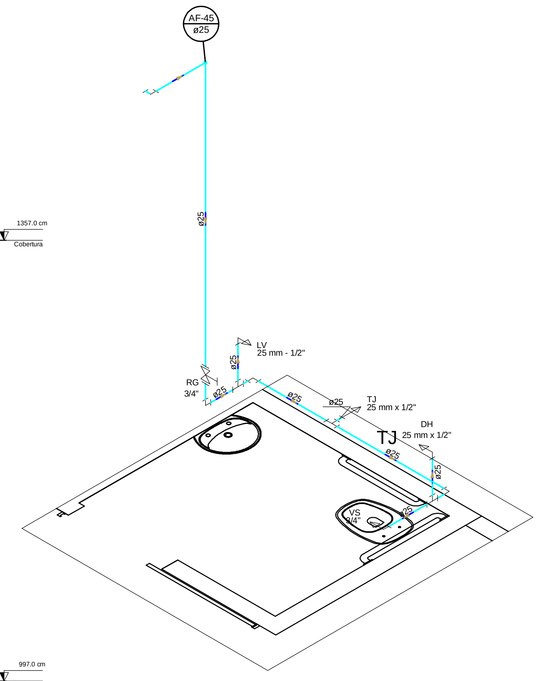

DETALHE H20

1:25

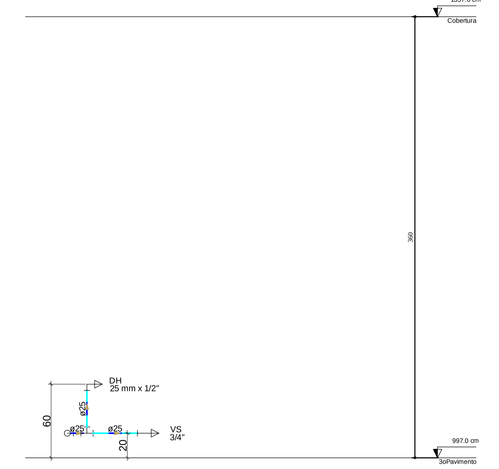

DETALHE C200

1:25

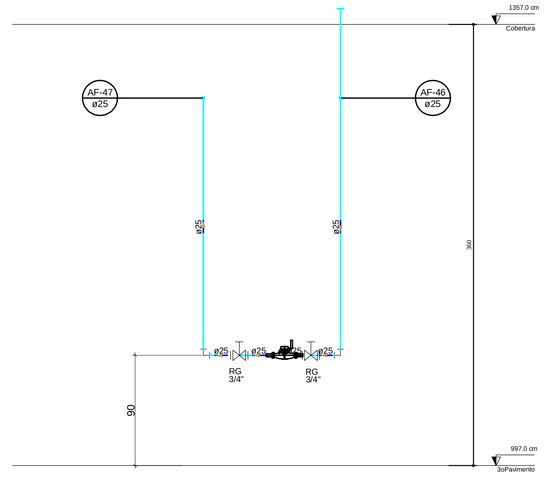

DETALHE C24

1:25

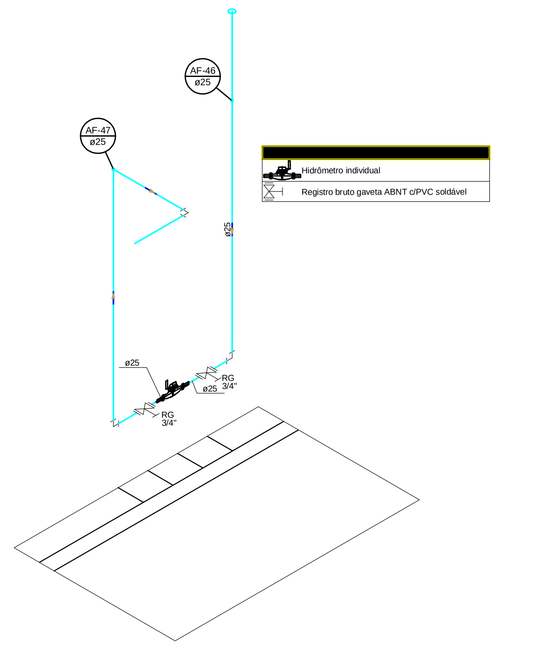

DETALHE H24

1:25

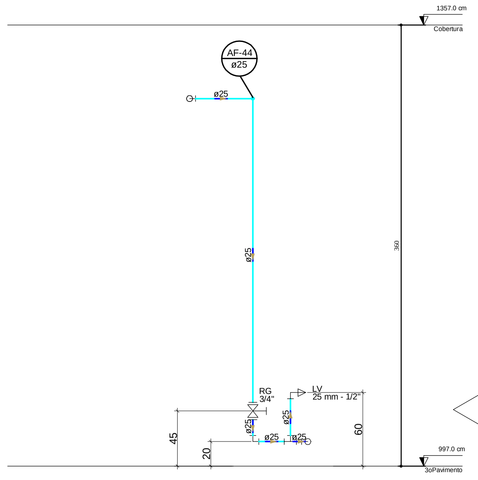

DETALHE C19

1:25

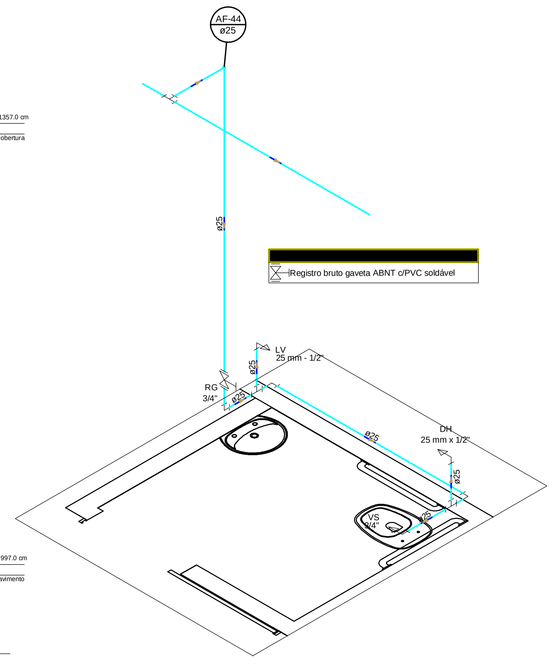

DETALHE H19

1:25

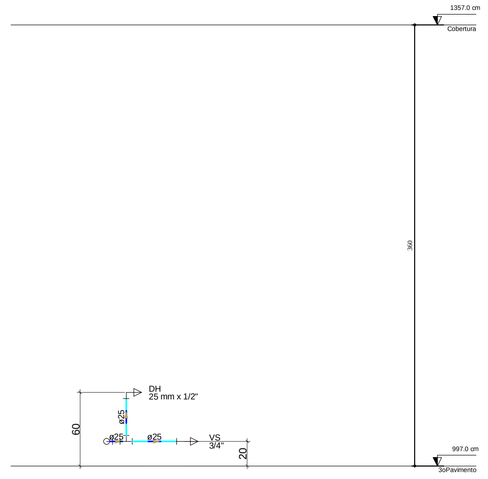

DETALHE C190

1:25

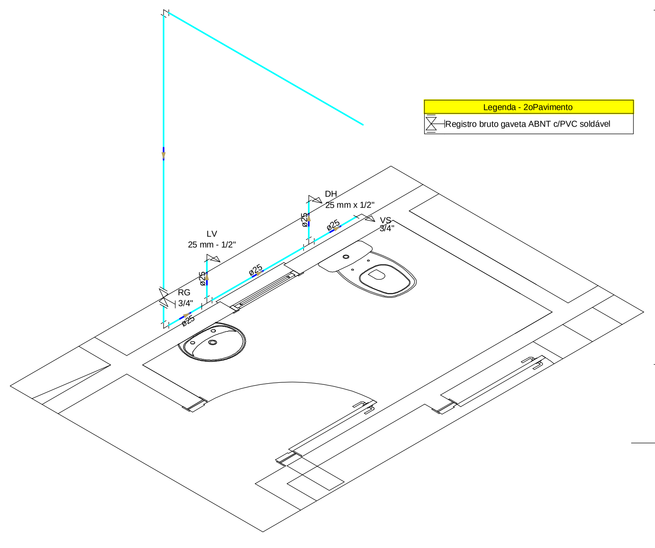

DETALHE H18

1:25

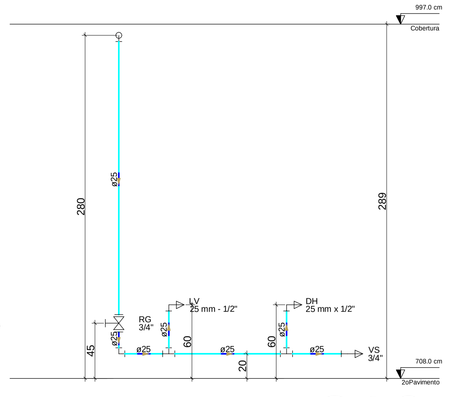

DETALHE C18

1:25

HIDROSSANITÁRIO

COMERCIAL

5 PAVIMENTOS

Geraldo Branquinho

Rua Piracanjuba, Quadra C5, Lotes 10/11, Alphaville Empresarial Comercial 2, Goiânia -GO

Autor. : Sandro Aurélio dos S. Batista - CREA 7005/D

Proprietário: Geraldo Branquinho

Áreas:

Total Construído: 2.095,92 m²

Conteúdo:

Planta do 3° pavimento - Água, detalhes e cortes

sandro aurélio
PROJETOS+CONSTRUÇÕES+VENDAS
3092 5679 / 9973 7005 / 8577 7005
sandroaurelio@terra.com.br

dezembro de 2024

Prancha 5 12