Lista de materiais - Cobertura	
Alimentação	
Metais	
Registro de gaveta bruto ABNT	
1"	1 pç
1.1/4"	1 pç
PVC rígido soldável	
Adapt.sold.curto c/bolsa-rosca p registro	
32 mm - 1"	2 pç
40 mm - 1.1/4"	2 pç
Curva 90 soldável	
25 mm	1 pç
32 mm	1 pç
Joelho 90° soldável	
32 mm	1 pç
40 mm	3 pç
Tubos	
32 mm	9.43 m
40 mm	7.65 m
Tê 90 soldável	
32 mm	1 pç
40 mm	2 pç
Água fria	
Metais	
Registro de gaveta bruto ABNT	
2"	2 pç
PVC rígido soldável	
Adapt.sold.curto c/bolsa-rosca p registro	
60 mm - 2"	4 pç
Bucha de redução sold. longa	
60 mm - 25 mm	1 pç
Curva 90 soldável	
25 mm	2 pç
60 mm	5 pç
Tubos	
25 mm	3.92 m
60 mm	12.8 m
Tê 90 soldável	
60 mm	1 pç
Reservatório cilíndrico	
Tanque	
15000 L	1 pç

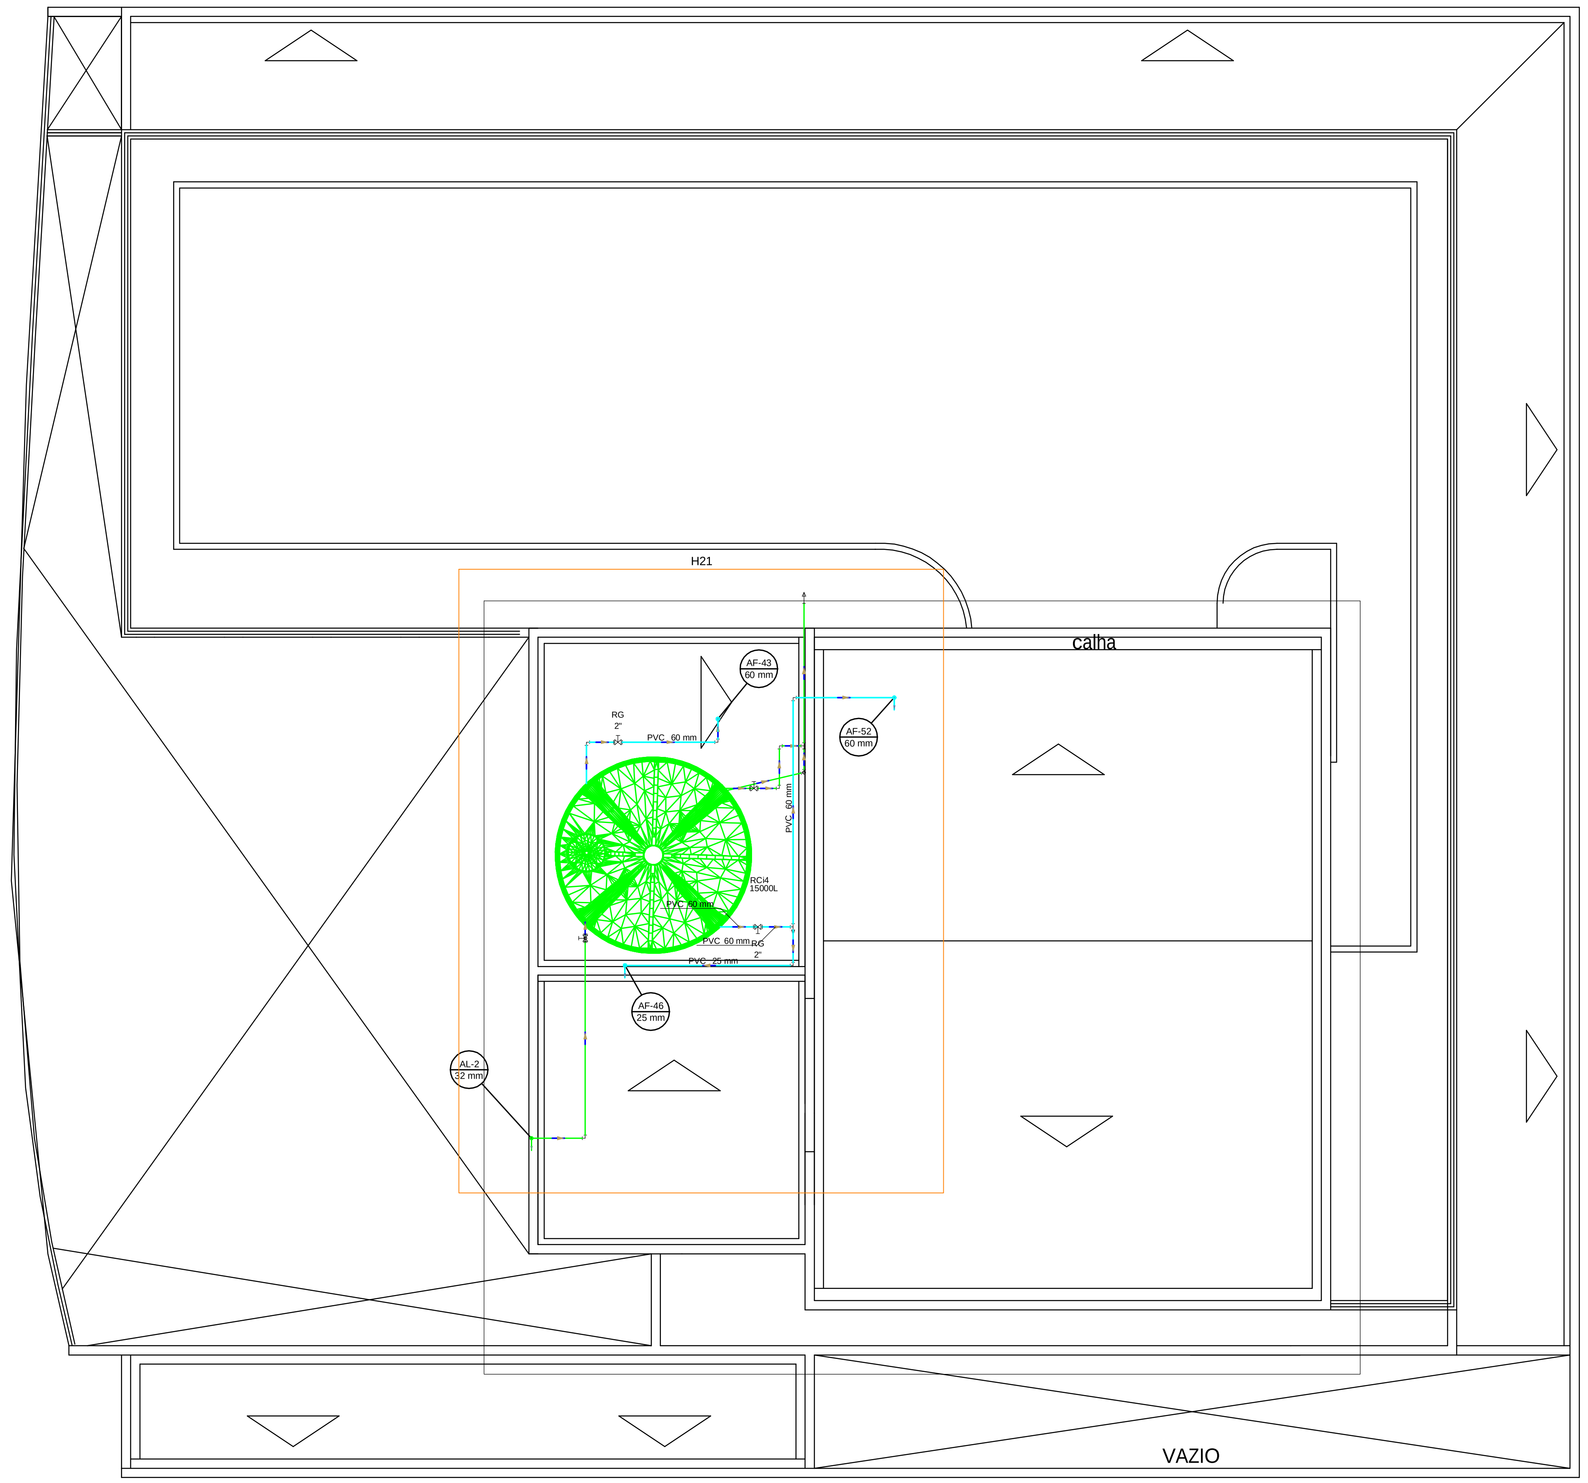

Planta de Cobertura - Água

Escala 1:50

TODAS AS LISTAS DE MATERIAIS DEVEM SER CONFERIDAS PELO PROFISSIONAL QUE EXECUTARÁ AS INSTALAÇÕES ANTES DA COMPRA.

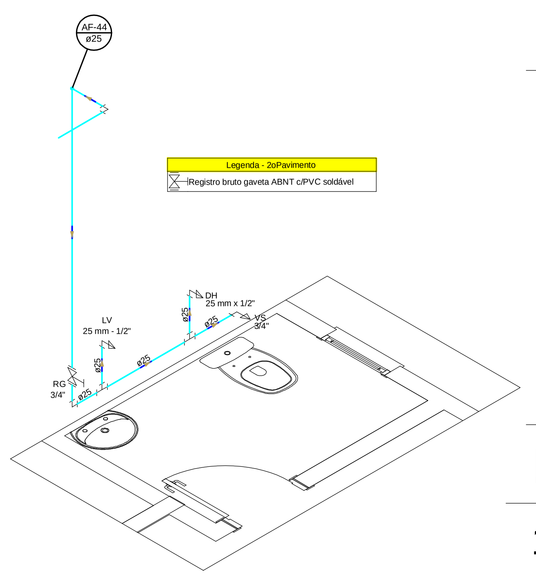

DETALHE H16

1:25

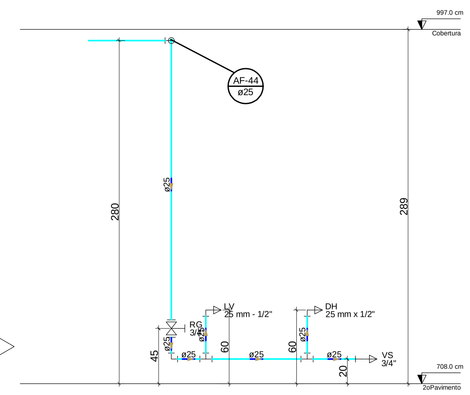

DETALHE C16

1:25

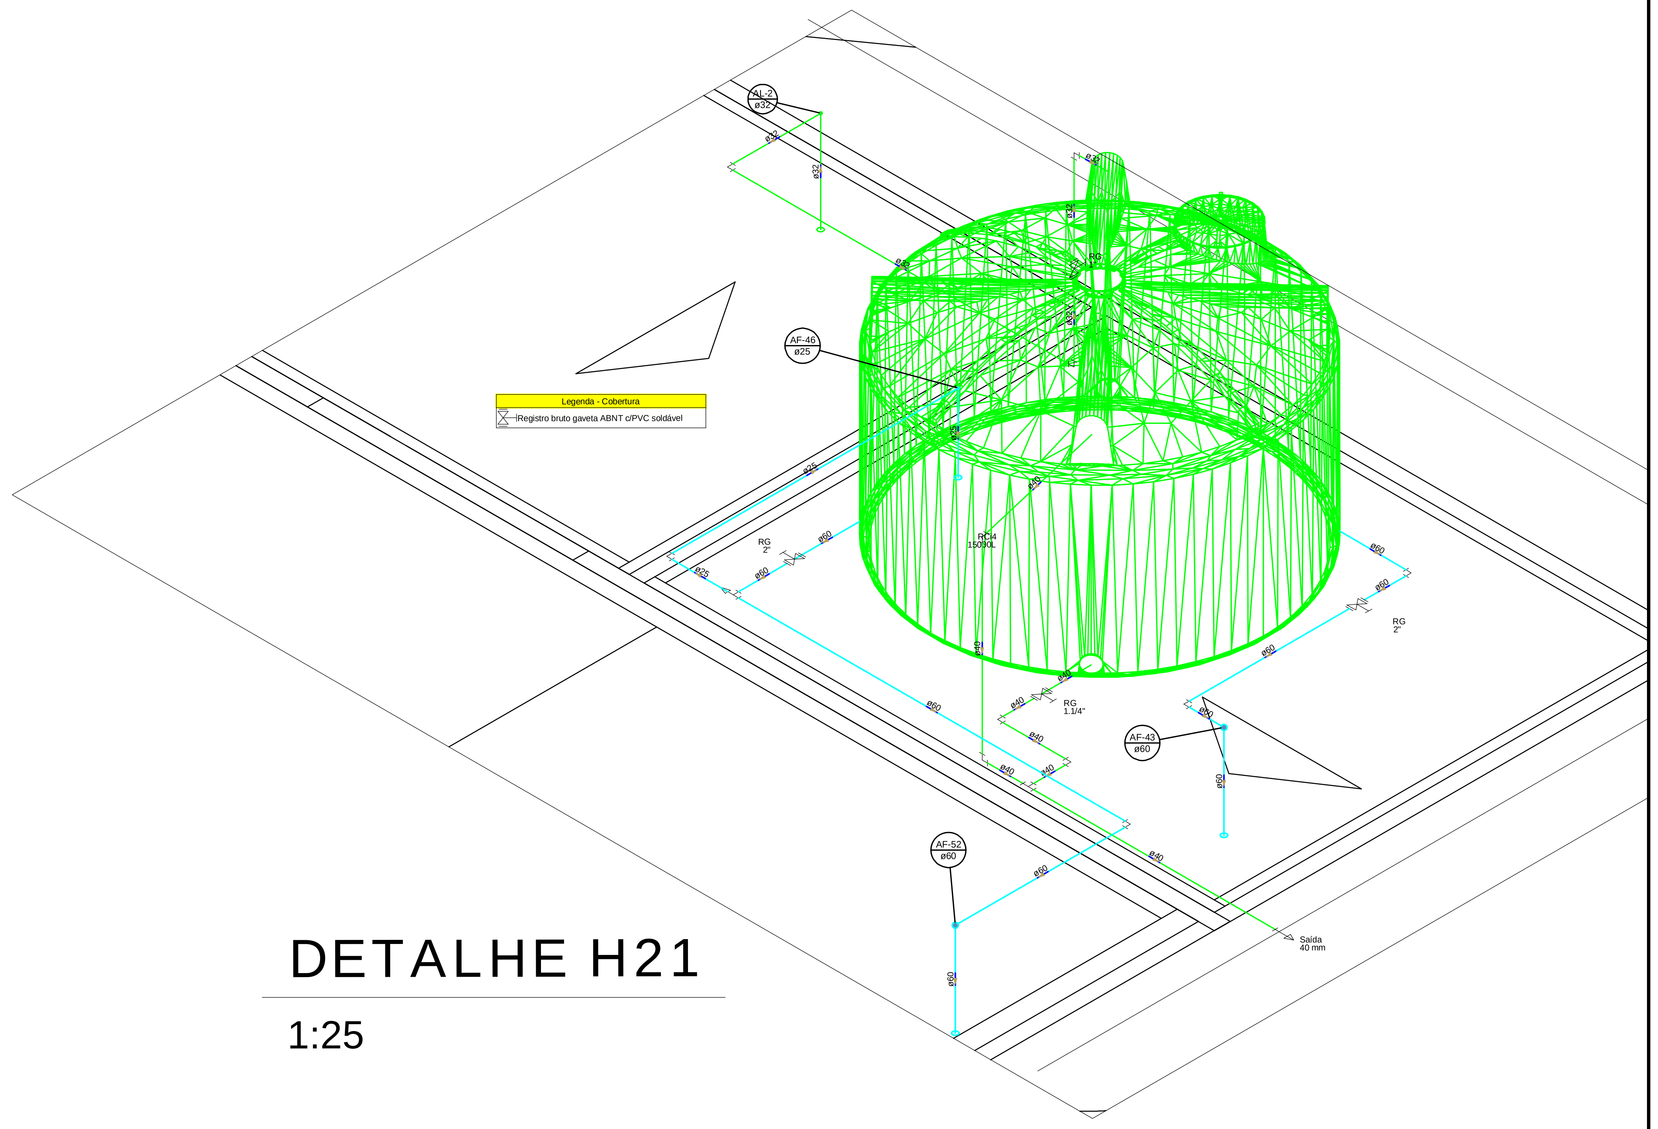

DETALHE H21

1:25

ALÉM DESSAS BOMBAS, VAI TER A BOMBA DO POÇO ARTESIANO. AS ESPECIFICAÇÕES SERÃO PASSADAS PELA EMPRESA QUE FIZER A LIGAÇÃO

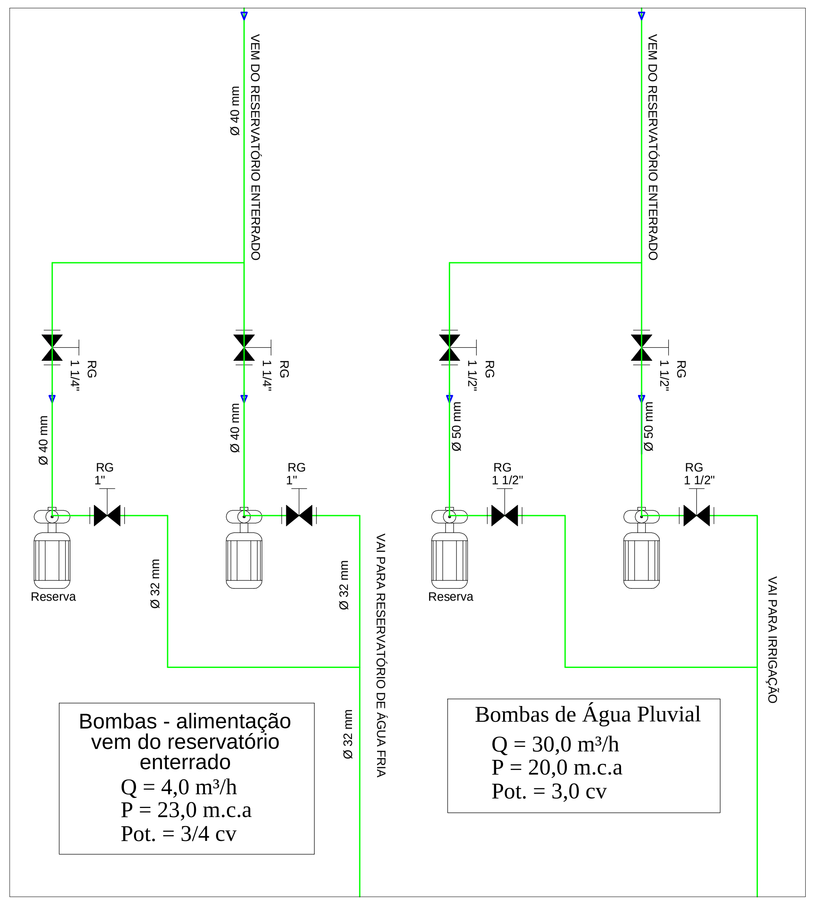

Detalhe esquemático das bombas no subsolo

HIDROSSANITÁRIO

COMERCIAL

5 PAVIMENTOS

Geraldo Branquinho

Rua Piracanjuba, Quadra C5, Lotes 10/11, Alphaville Empresarial Comercial 2, Goiânia -GO

Autor. : Sandro Aurélio dos S. Batista - CREA 7005/D

Proprietário: Geraldo Branquinho

Áreas:

Total Construído: 2.095,92 m²

Conteúdo:

Planta de Cobertura - Água, detalhe da caixa d´água, detalhes e cortes

sandro aurélio

PROJETOS • CONSTRUÇÕES • REFORMAS

3092 5679 / 9973 7005 / 8577 7005

sandroaurelio@terra.com.br

dezembro de 2024

Prancha 6 12