Lista de materiais - Terreo		
Esgoto		
Caixas de Passagem		
Caixa de inspeção esgoto simples CE- 60x60 cm	1	pç
PVC Acessórios		
Caixa sifonada 150x150x50	12	pç
Sifão de copo p/ pia e lavatório 1" - 1.1/2"	9	pç
Sifão flexível c/ Adaptador 1.1/2" - 1.1/2"	1	pç
Válvula p/ lavatório e tanque 1"	9	pç
Válvula p/ tanque 1 1/2"	1	pç
PVC Esgoto		
Anel de borracha 100mm - 4"	90	pç
150mm - 6"	8	pç
50mm - 2"	34	pç
Curva 45 curta Amanco 100 mm	1	pç
Curva 90 curta 100 mm	20	pç
40 mm	10	pç
Joelho 45 100 mm	18	pç
40 mm	14	pç
50 mm	9	pç
Joelho 90 c/anel p/ esgoto secundário 40 mm - 1.1/2"	10	pç
Junção simples 100 mm - 50 mm	10	pç
100 mm- 100 mm	16	pç
150 mm	1	pç
150 mm - 100 mm	3	pç
50 mm - 50 mm	1	pç
Luva 40 mm	24	pç
Luva simples 100 mm	60	pç
150 mm	5	pç
50 mm	30	pç
Redução excêntrica 100 mm - 50 mm	1	pç
150 mm - 100 mm	2	pç
Tubo PVC ponta-bolsa c/ virola 100 mm - 4"	9.49	m
Tubo rígido c/ ponta lisa 100 mm - 4"	60.42	m
150 mm - 6"	30.27	m
40 mm	20.15	m
50 mm - 2"	13.03	m
Vedação p/ saída de vaso sanitário 100 mm	9	pç
PVC misto soldável		
Luva soldável c/ rosca 25 mm -3/4"	13	pç
PVC rígido soldável		
Joelho 90° soldável 25 mm	27	pç
Tubos 25 mm	57.26	m
32 mm	19.44	m
Tê 90 soldável 25 mm	9	pç
Pluvial		
Caixas de Passagem		
Caixa de areia pluvial com grelha CAD- 60x60cm	1	pç
Caixa de areia pluvial sem grelha CA- 80x80 cm	2	pç
PVC Esgoto		
Anel de borracha 100mm - 4"	37	pç
150mm - 6"	12	pç
Curva 45 curta Amanco 100 mm	2	pç
Curva 45 longa 150 mm	2	pç
Curva 90 curta 100 mm	16	pç
Joelho 45 100 mm	1	pç
150 mm	1	pç
Junção simples 100 mm- 100 mm	5	pç
150 mm	3	pç
150 mm - 100 mm	3	pç
Redução excêntrica 150 mm - 100 mm	5	pç
Tubo PVC ponta-bolsa c/ virola 100 mm - 4"	3.88	m
Tubo rígido c/ ponta lisa 100 mm - 4"	27.45	m
150 mm - 6"	30.77	m
PVC Ventilfort		
Curva 45° 200 mm	1	pç
Junção simples 200 mm	2	pç
250 mm	1	pç
Tubo 200 mm	9.57	m
250 mm	13.27	m
PVC rígido soldável		
Joelho 90° soldável 25 mm	1	pç
Tubos 50 mm	4.22	m
Ventilação		
PVC Esgoto		
Anel de borracha 100mm - 4"	1	pç
50mm - 2"	37	pç
Curva 90 curta 50 mm	6	pç
Joelho 45 50 mm	2	pç
Joelho 90 50 mm	10	pç
Junção simples 50 mm - 50 mm	1	pç
Tubo rígido c/ ponta lisa 50 mm - 2"	7.48	m
Tê sanitário 100 mm - 50 mm	1	pç
50 mm - 50 mm	8	pç

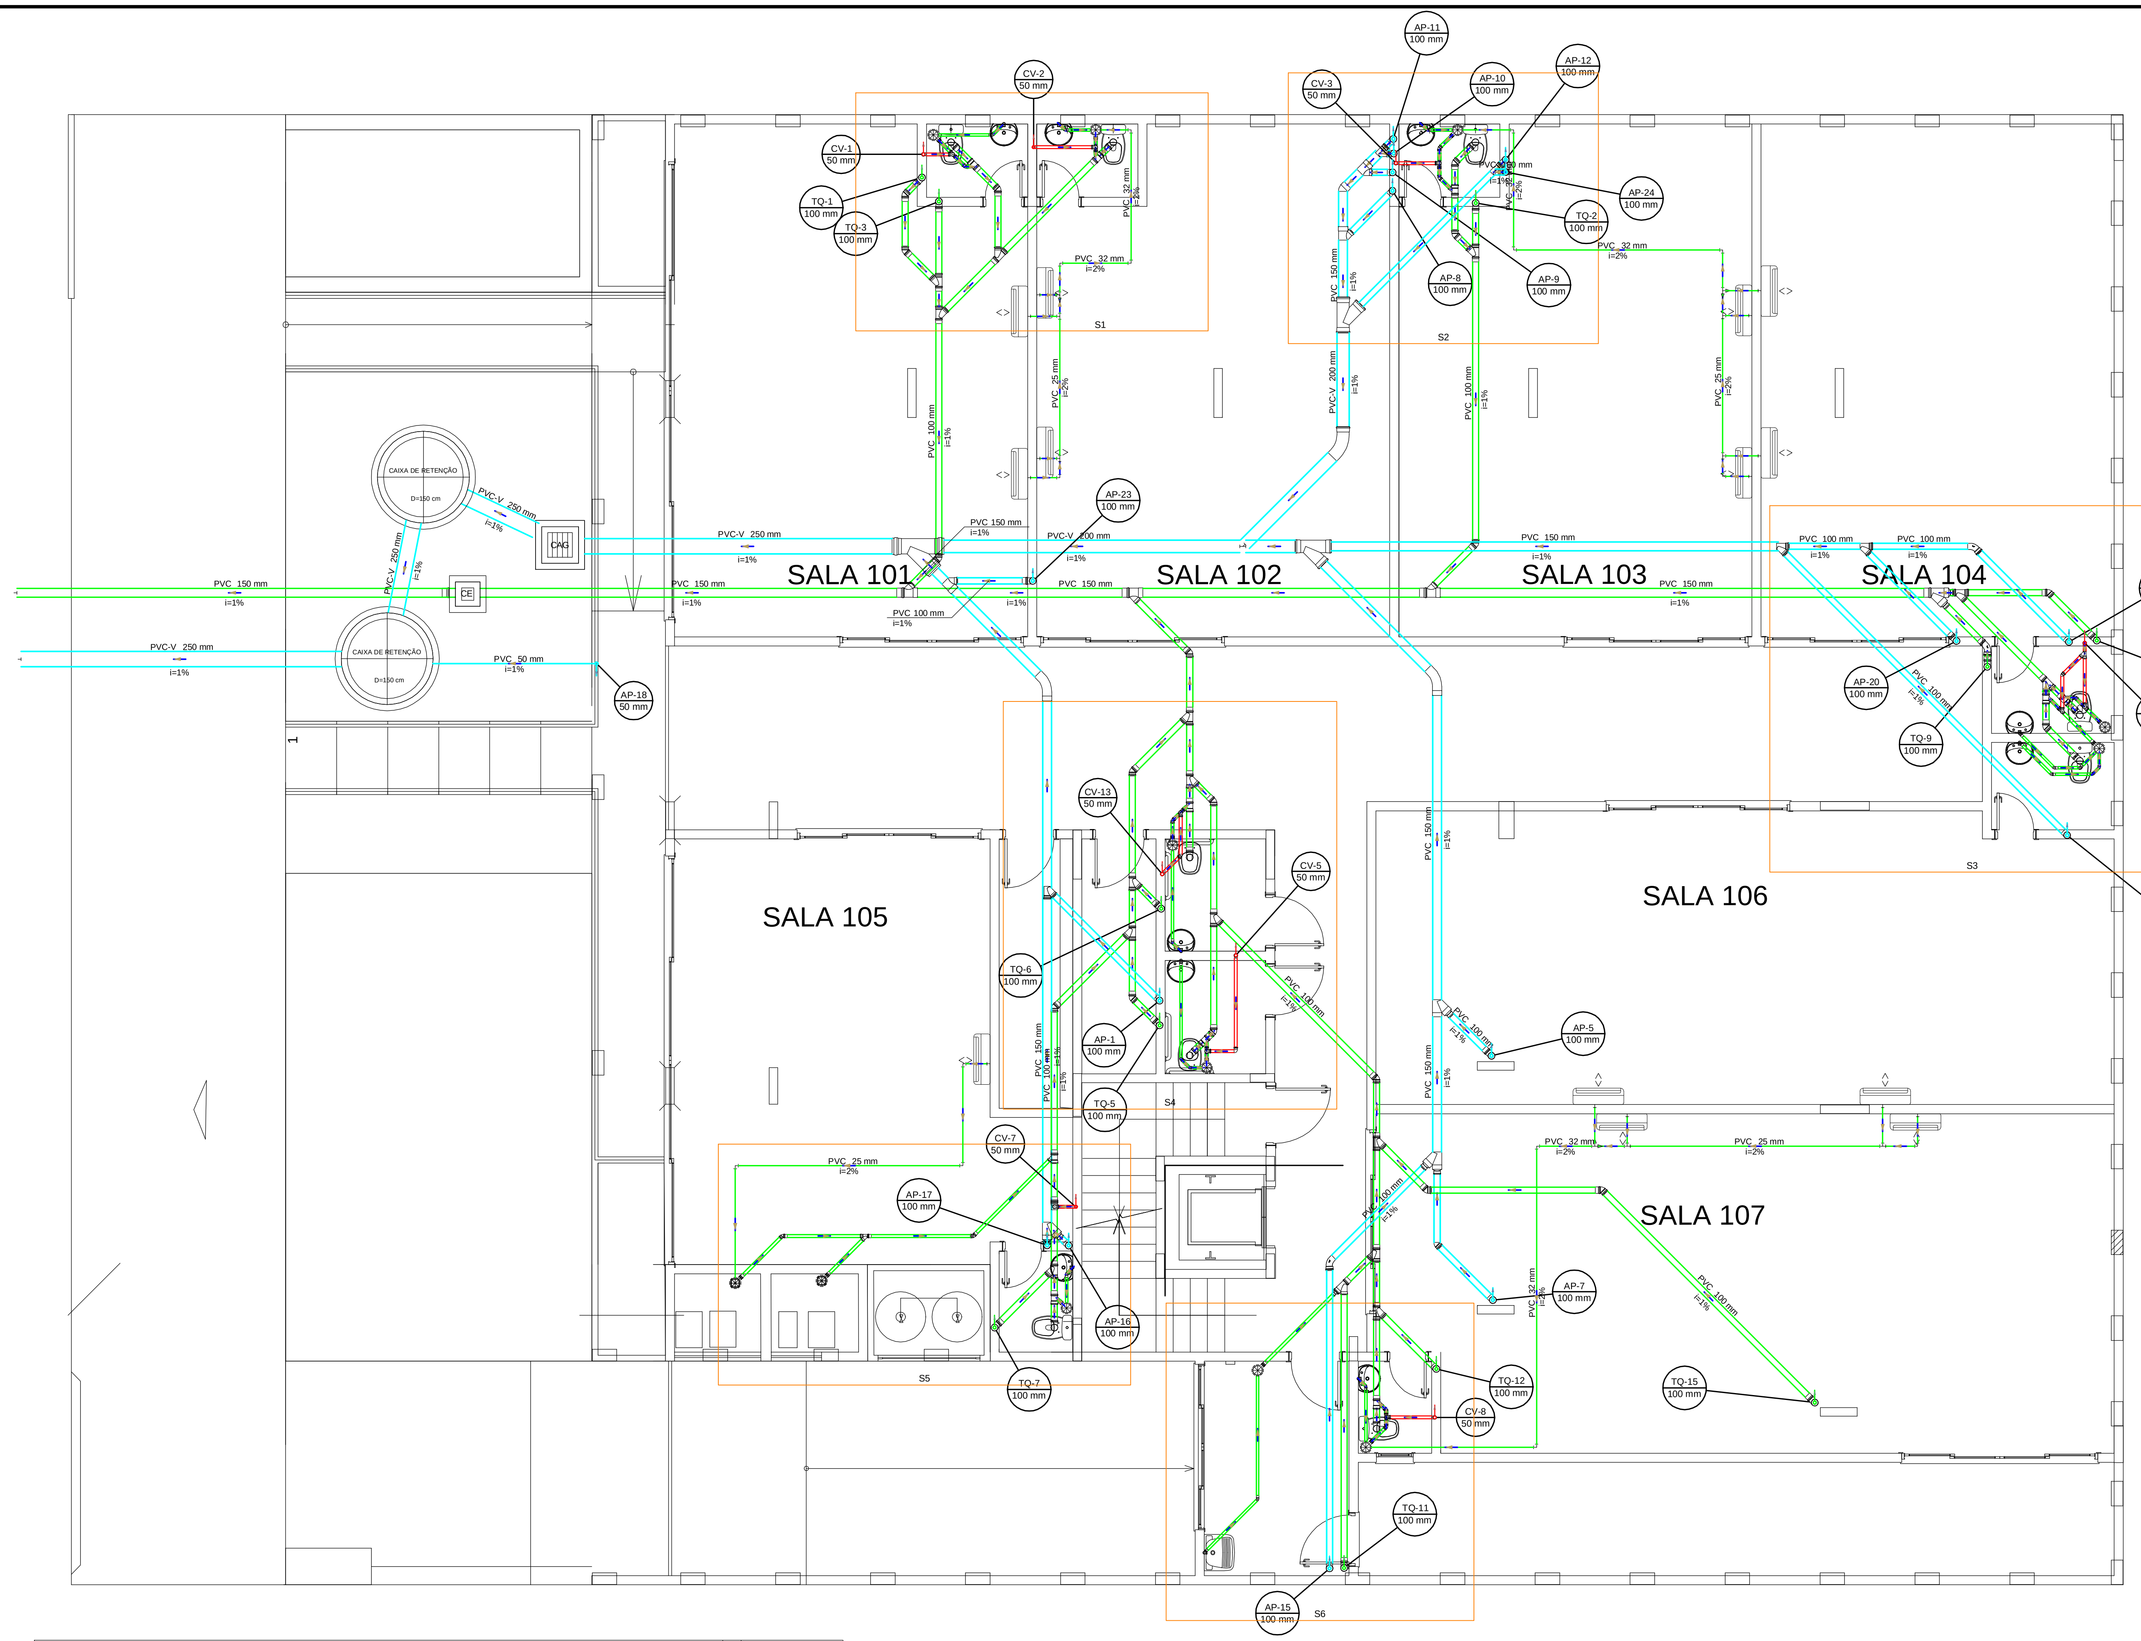

Planta do Térreo - Esgoto

Escala 1:50

Legenda - Terreo	
	Caixa Sifonada
CAIXA DE RETENÇÃO D=100 cm	Caixa de areia pluvial simples
CAG	Caixa de areia pluvial c/grelha
CE	Caixas Inspeção Esgoto Simples
	Curva 45 Longa para Esgoto Sanitário
	Curva 45°
	Curva 45° curta Amanco
	Curva 90 curta- coluna
	Joelho 45
	Joelho 90
	Junção simples
	Junção simples c/ redução
	Lavatório Residencial com sifão
	Ramais de Ventilação
	Tanque de Lavar Roupas DN 40mm
	Vaso Sanitário c/ curva 90°

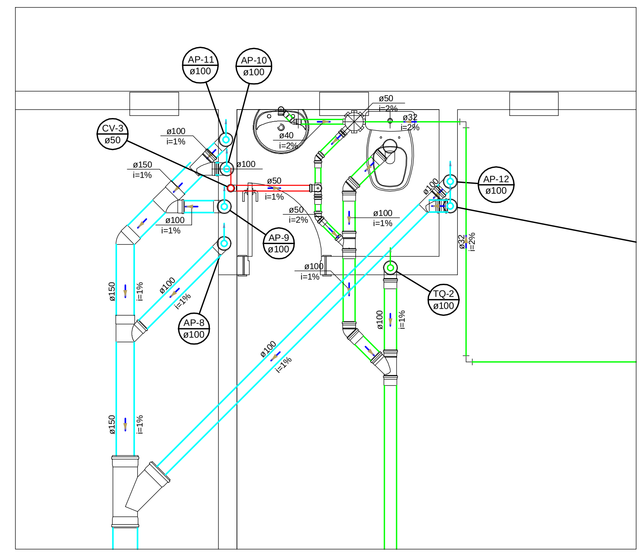

Legenda - Terreo	
	Caixa Sifonada
	Curva 90 curta- coluna
	Joelho 45
	Junção simples
	Lavatório Residencial com sifão
	Ramais de Ventilação
	Vaso Sanitário c/ curva 90°

DETALHE S2

1:25

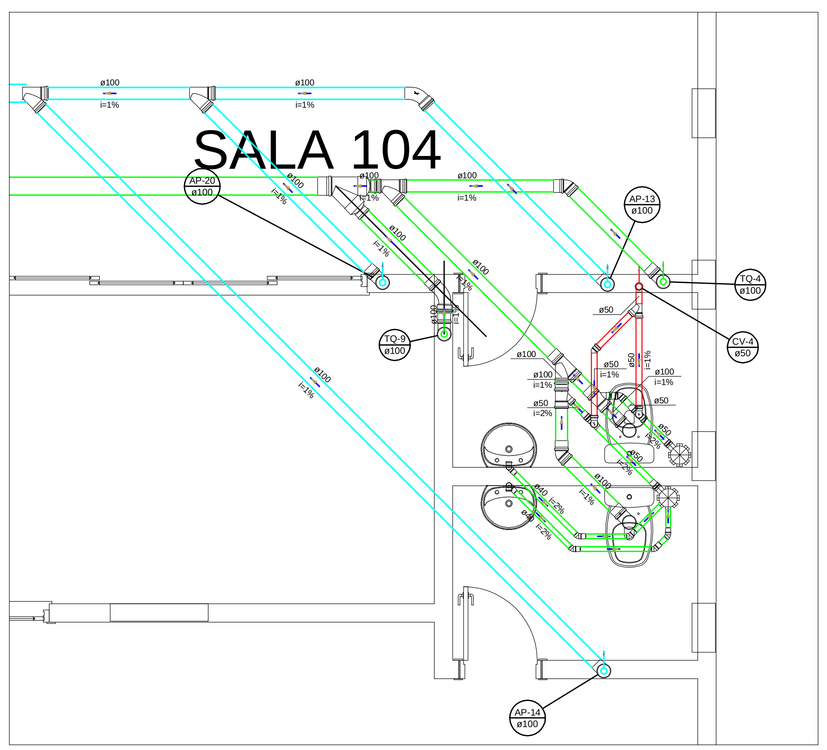

DETALHE S3

1:25

Legenda - Terreo	
	Caixa Sifonada
	Curva 45° curta Amanco
	Curva 90 curta- coluna
	Joelho 45
	Junção simples
	Junção simples c/ redução
	Lavatório Residencial com sifão
	Ramais de Ventilação
	Vaso Sanitário c/ curva 90°

TODAS AS LISTAS DE MATERIAIS DEVEM SER CONFERIDAS PELO PROFISSIONAL QUE EXECUTARÁ AS INSTALAÇÕES ANTES DA COMPRA.

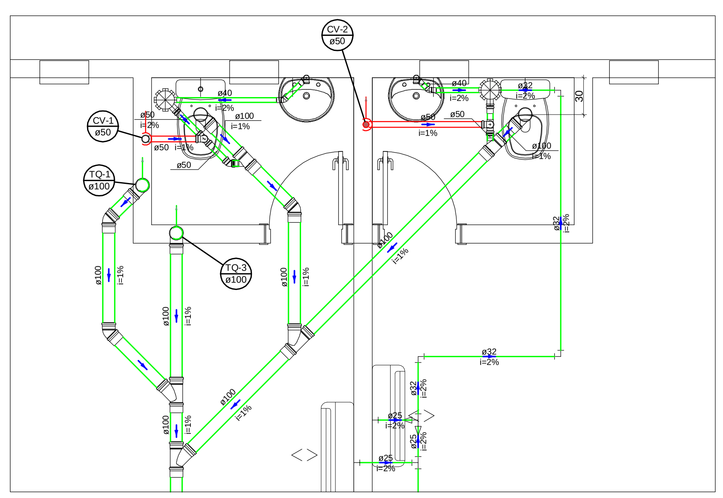

Legenda - Terreo	
	Caixa Sifonada
	Curva 90 curta- coluna
	Joelho 45
	Junção simples
	Lavatório Residencial com sifão
	Ramais de Ventilação
	Vaso Sanitário c/ curva 90°

DETALHE S1

1:25

HIDROSSANITÁRIO

COMERCIAL

5 PAVIMENTOS

Geraldo Branquinho

Rua Piracanjuba, Quadra C5, Lotes 10/11, Alphaville Empresarial Comercial 2, Goiânia -GO

Autor. : Sandro Aurélio dos S. Batista - CREA 7005/D

Proprietário: Geraldo Branquinho

Áreas:

Total Construído: 2.095,92 m²

Conteúdo:

Planta do Térreo - Esgoto e detalhes

sandro aurélio
PROJETOS • CONSTRUÇÕES • REFORMAS
3092 5679 / 9973 7005 / 8577 7005
sandroaurelio@terra.com.br

dezembro de 2024

Prancha 7 12