Lista de materiais - Subsolo		
Pluvial		
	Caixas de Passagem	
	Caixa de areia pluvial com grelha CAG- 60x60cm	6 pç
	Caixa de areia pluvial sem grelha CA- 60x60cm	2 pç
	PVC Acessórios	
	Ralo abacaxi 100mm	1 pç
	PVC Drenagem	
	Tubo PVC corrugado perfurado p/ drena 100 mm	96.11 m
	PVC Esgoto	
	Tubo PVC ponta-bolsa c/ virola	
	100 mm - 4"	27.3 m
	150 mm - 6"	2.62 m
	Tubo rígido c/ ponta lisa 100 mm - 4"	45.89 m
	PVC misto soldável	
	Luva soldável c/ rosca 25 mm -3/4"	1 pç
	PVC rígido soldável	
	Joelho 90° soldável	
	25 mm	1 pç
	Tubos	
	25 mm	10.89 m
	50 mm	2.24 m

Legenda - Subsolo	
CAIXA DE RETENÇÃO D=120 cm	Caixa de areia pluvial simples
CAP GRELHA	Caixa de areia pluvial c/grelha
	Ralos pluviais

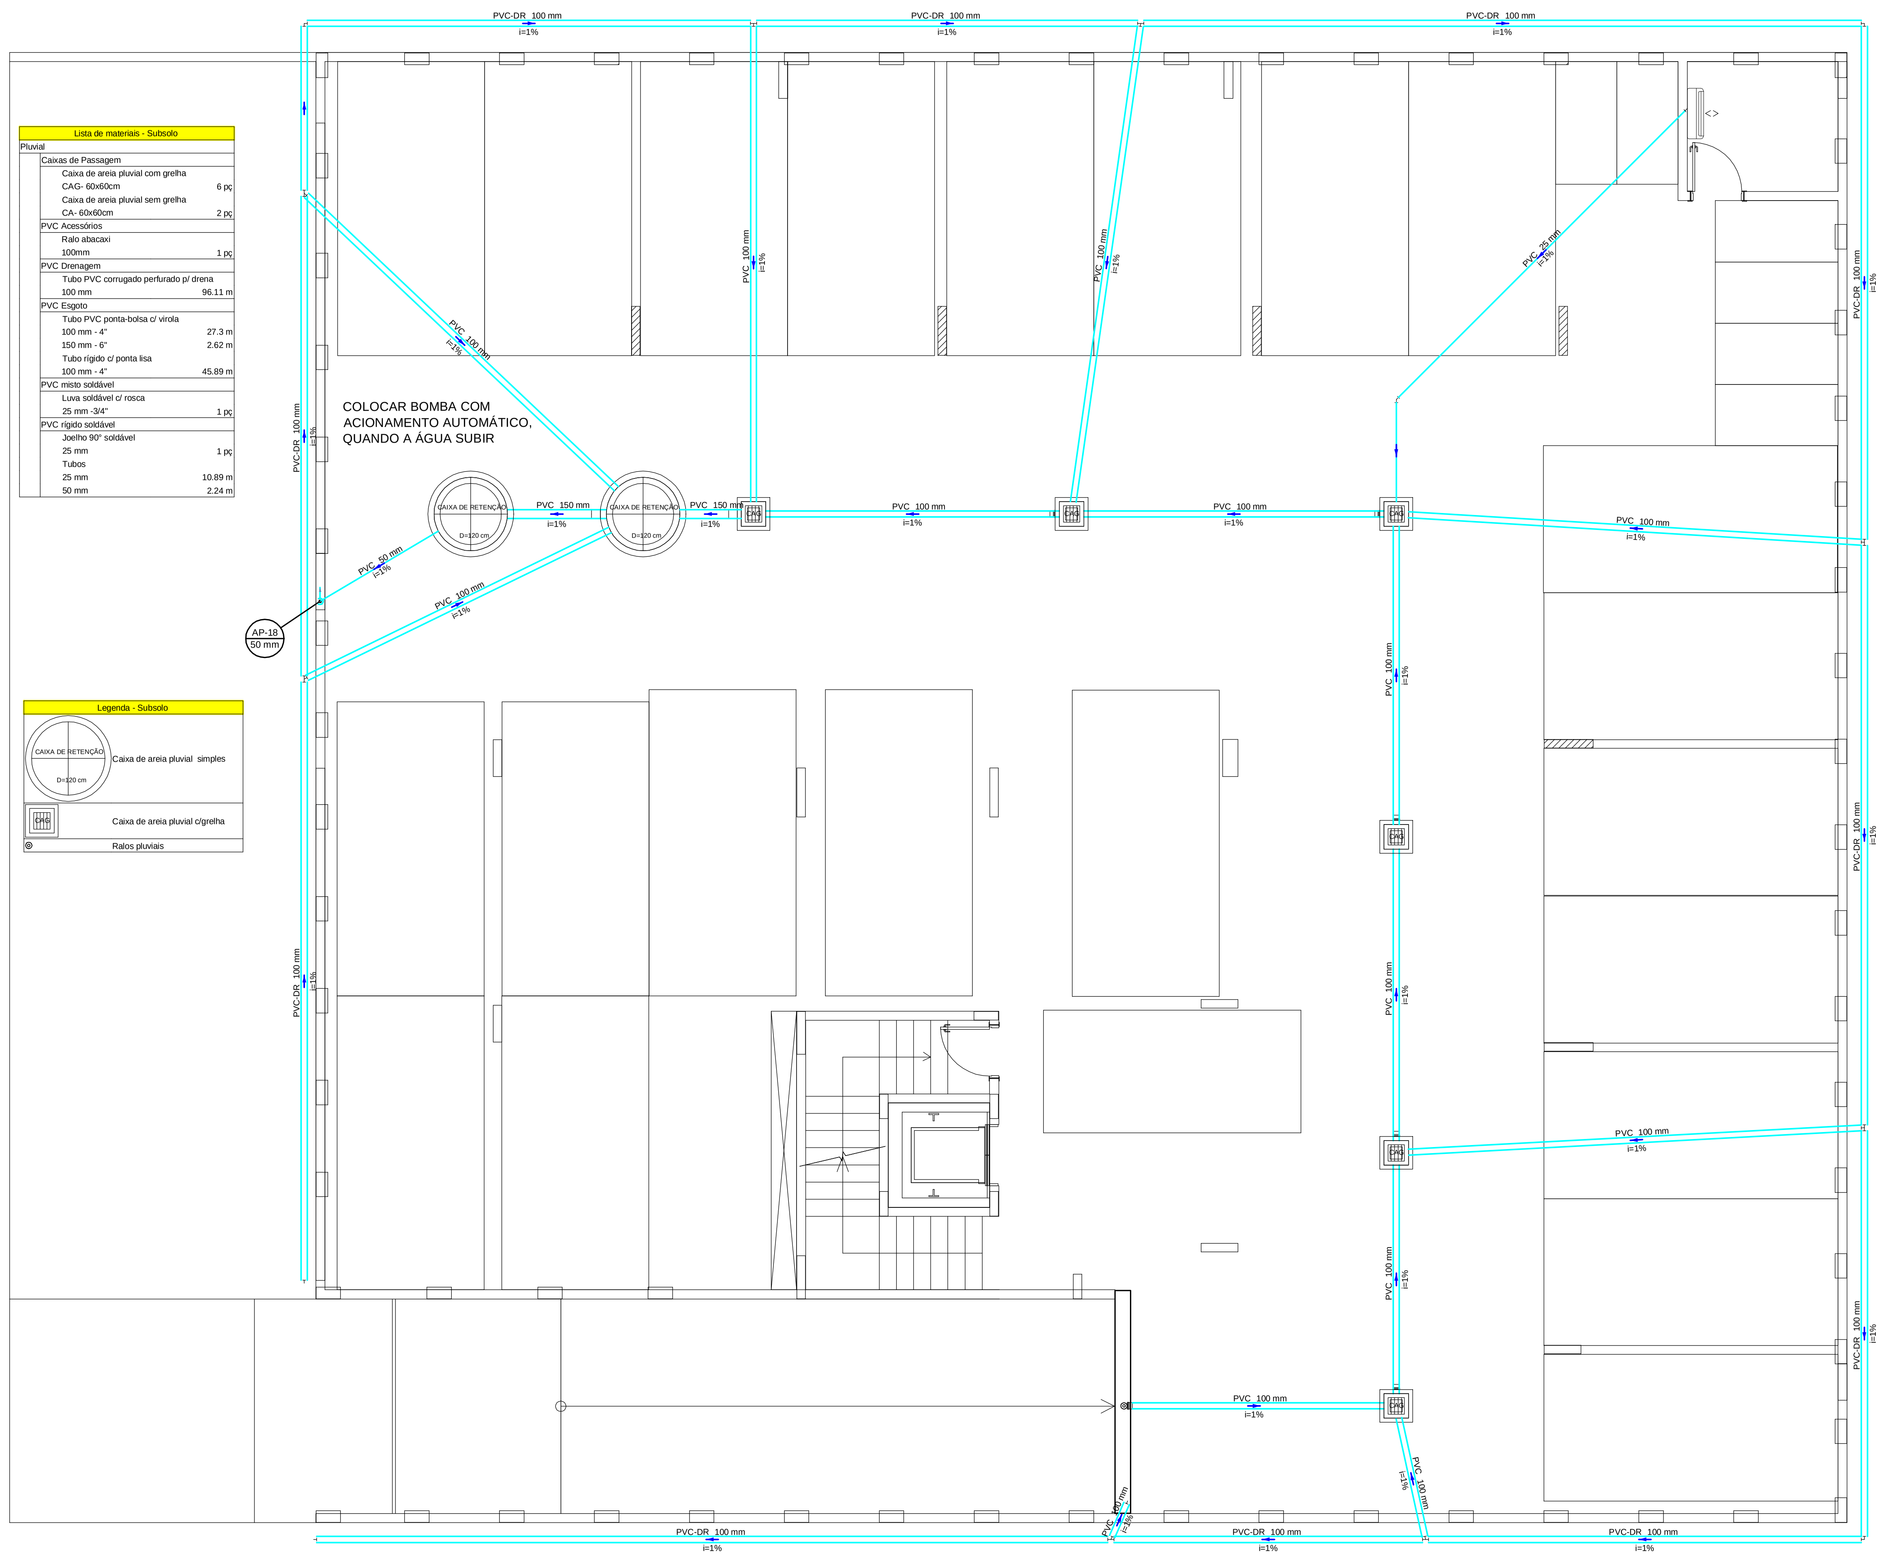

Planta do Térreo - Pluvial

Escala 1:50

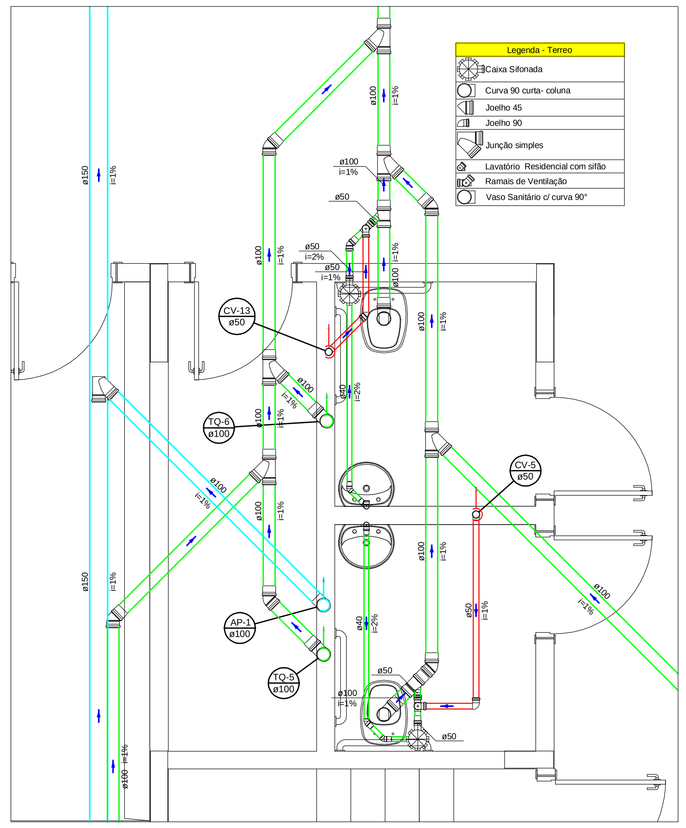

DETALHE S4

1:25

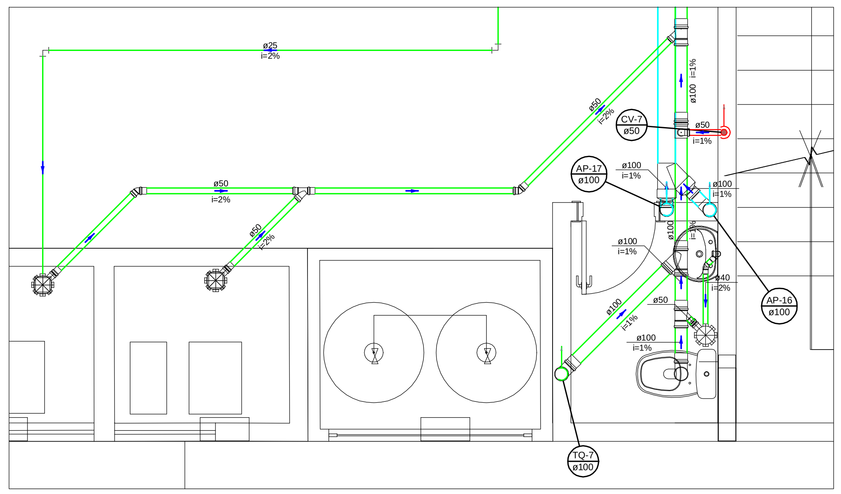

Legenda - Terreo
Caixa Sifonada
Curva 90 curta- coluna
Joelho 45
Junção simples
Junção simples c/ redução
Lavatório Residencial com sifão
Ramais de Ventilação
Vaso Sanitário c/ curva 90°

DETALHE S5

1:25

TODAS AS LISTAS DE MATERIAIS DEVEM SER CONFERIDAS PELO PROFISSIONAL QUE EXECUTARÁ AS INSTALAÇÕES ANTES DA COMPRA.

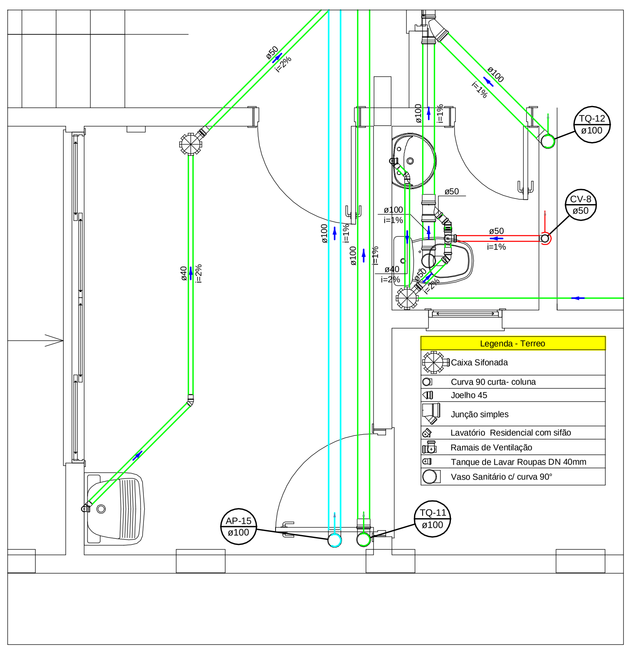

DETALHE S6

1:25

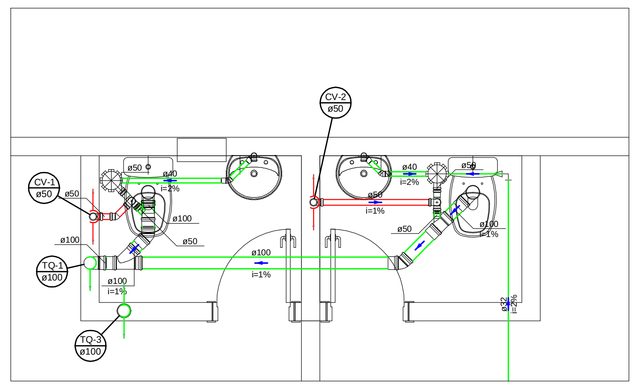

Legenda - 1oPavimento
Caixa Sifonada
Curva 90 curta- desce
Joelho 45
Junção simples
Lavatório Residencial com sifão
Luva simples- coluna
Ramais de Ventilação
Te santário- coluna
Vaso Sanitário c/ curva 90°

DETALHE S7

1:25

HIDROSSANITÁRIO

COMERCIAL

5 PAVIMENTOS

Geraldo Branquinho

Rua Piracanjuba, Quadra C5, Lotes 10/11, Alphaville Empresarial Comercial 2, Goiânia -GO

Autor. : Sandro Aurélio dos S. Batista - CREA 7005/D

Proprietário: Geraldo Branquinho

Áreas:

Total Construído: 2.095,92 m²

Conteúdo:

Planta do Subsolo - Pluvial e detalhes

sandro aurélio

PROJETOS • CONSTRUÇÕES • REFORMAS

3092 5679 / 9973 7005 / 8577 7005

sandroaurelio@terra.com.br

dezembro de 2024