Lista de materiais - 1oPavimento			
Esgoto			
	PVC Acessórios		
		Caixa sifonada	
		150x150x50	10 pç
		Sifão de copo p/ pia e lavatório	
		1" - 1.1/2"	9 pç
		Sifão flexível c/ Adaptador	
		1.1/2" - 1.1/2"	1 pç
		Válvula p/ lavatório e tanque	
		1"	9 pç
		Válvula p/ tanque	
		1 1/2"	1 pç
	PVC Esgoto		
		Anel de borracha	
		100mm - 4"	39 pç
		50mm - 2"	25 pç
		Curva 90 curta	
		100 mm	14 pç
		40 mm	10 pç
		Joelho 45	
		100 mm	4 pç
		40 mm	11 pç
		50 mm	5 pç
		Joelho 90 c/anel p/ esgoto secundário	
		40 mm - 1.1/2"	10 pç
		Junção simples	
		100 mm - 50 mm	9 pç
		100 mm- 100 mm	2 pç
		Luva	
		40 mm	19 pç
		Luva simples	
		100 mm	34 pç
		50 mm	21 pç
		Tubo PVC ponta-bolsa c/ virola	
		100 mm - 4"	2.81 m
		Tubo rígido c/ ponta lisa	
		100 mm - 4"	34.52 m
		40 mm	17.42 m
		50 mm - 2"	4.58 m
		Tê sanitário	
		100 mm - 100 mm	2 pç
		100 mm - 50 mm	1 pç
		Vedação p/ saída de vaso sanitário	
		100 mm	9 pç
	PVC misto soldável		
		Luva soldável c/ rosca	
		25 mm -3/4"	14 pç
	PVC rígido soldável		
		Bucha de redução sold. curta	
		32 mm - 25 mm	3 pç
		Joelho 45 soldável	
		25 mm	1 pç
		Joelho 90° soldável	
		25 mm	19 pç
		32 mm	5 pç
		Joelho de redução 90 soldável	
		32 mm - 25 mm	1 pç
		Tubos	
		25 mm	60.77 m
		32 mm	18.82 m
		Tê 90 soldável	
		25 mm	7 pç
		Tê de redução 90 soldável	
		32 mm - 25 mm	3 pç
Pluvial			
	PVC Esgoto		
		Anel de borracha	
		100mm - 4"	15 pç
		Luva simples	
		100 mm	15 pç
		Tubo PVC ponta-bolsa c/ virola	
		100 mm - 4"	8.43 m
		Tubo rígido c/ ponta lisa	
		100 mm - 4"	36.52 m
Ventilação			
	PVC Esgoto		
		Anel de borracha	
		50mm - 2"	47 pç
		Curva 90 curta	
		50 mm	2 pç
		Joelho 45	
		50 mm	3 pç
		Joelho 90	
		50 mm	10 pç
		Tubo rígido c/ ponta lisa	
		50 mm - 2"	30.44 m
		Tê sanitário	
		50 mm - 50 mm	16 pç

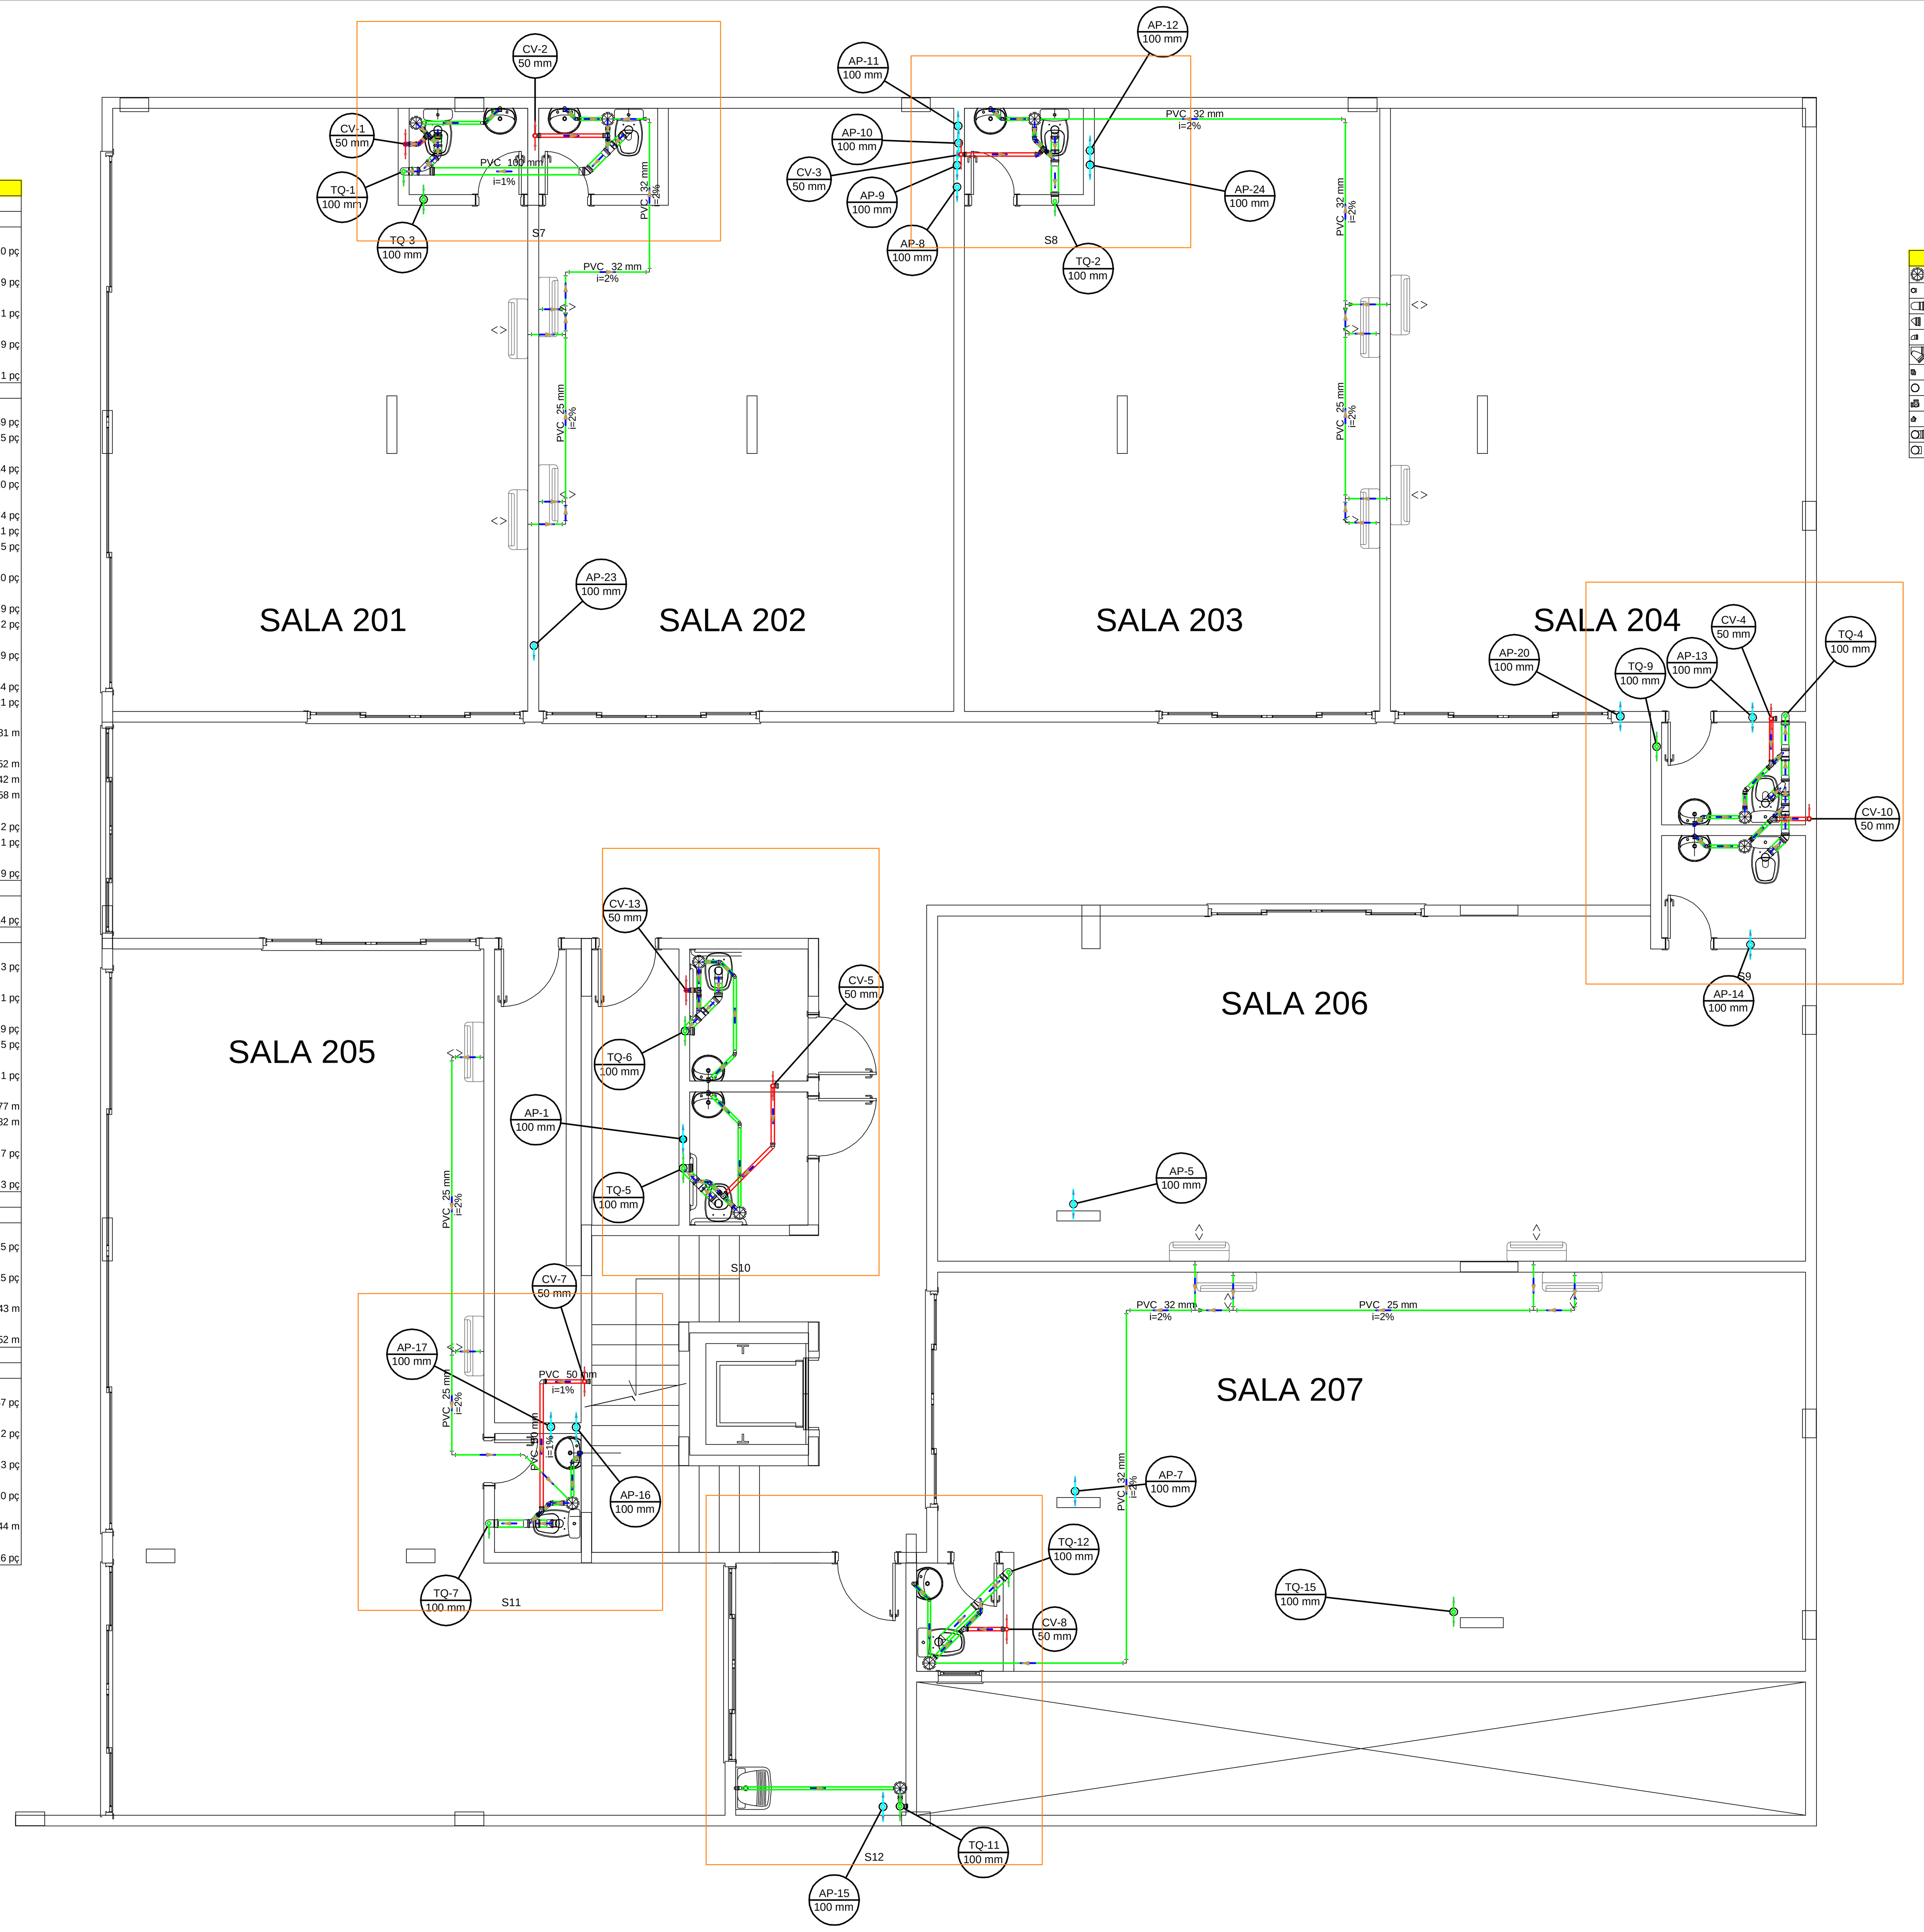

Planta do 1° pavimento - Esgoto

Escala 1:50

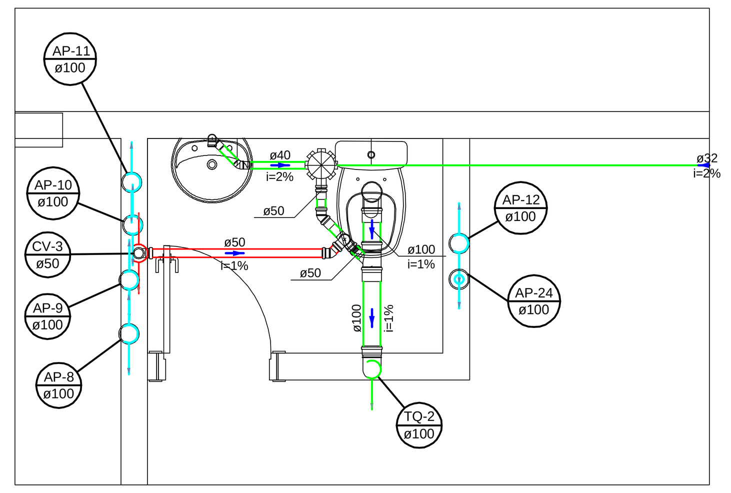

DETALHE S8

1:25

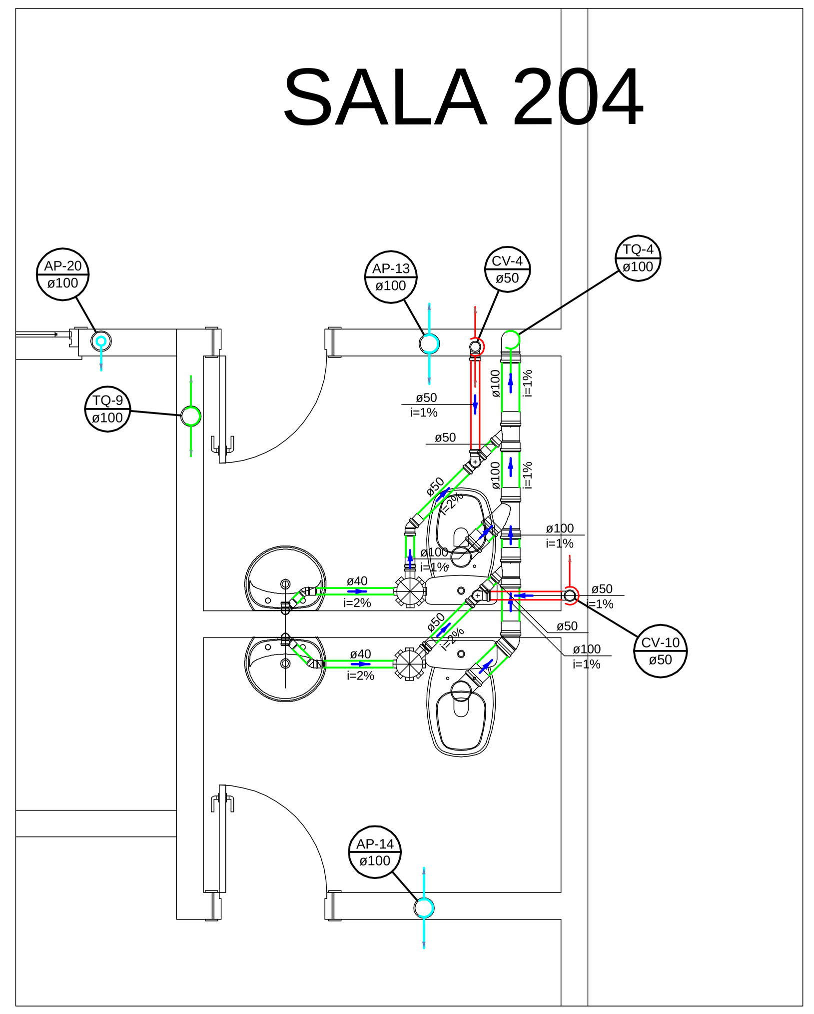

DETALHE S9

1:25

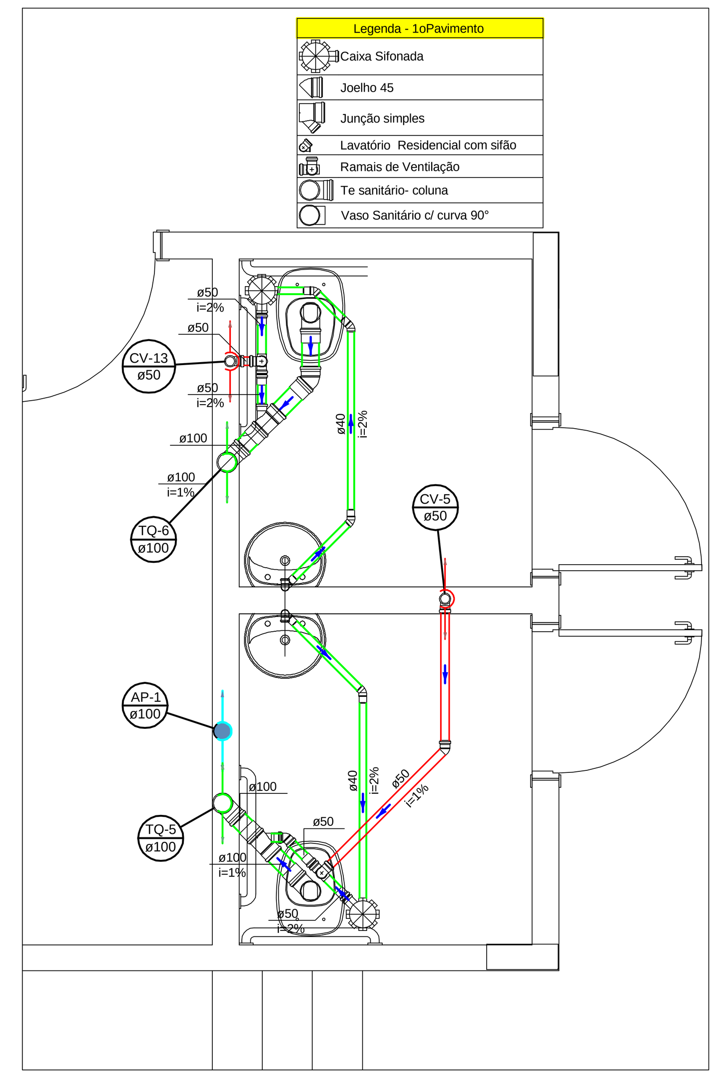

DETALHE S10

1:25

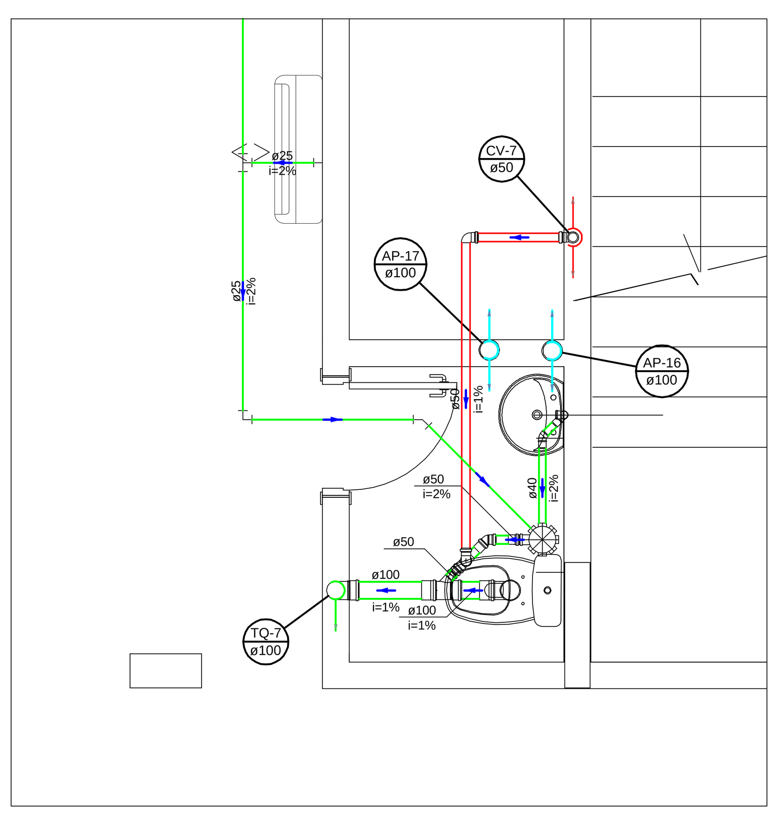

DETALHE S11

1:25

TODAS AS LISTAS DE MATERIAIS DEVEM SER CONFERIDAS PELO PROFISSIONAL QUE EXECUTARÁ AS INSTALAÇÕES ANTES DA COMPRA.

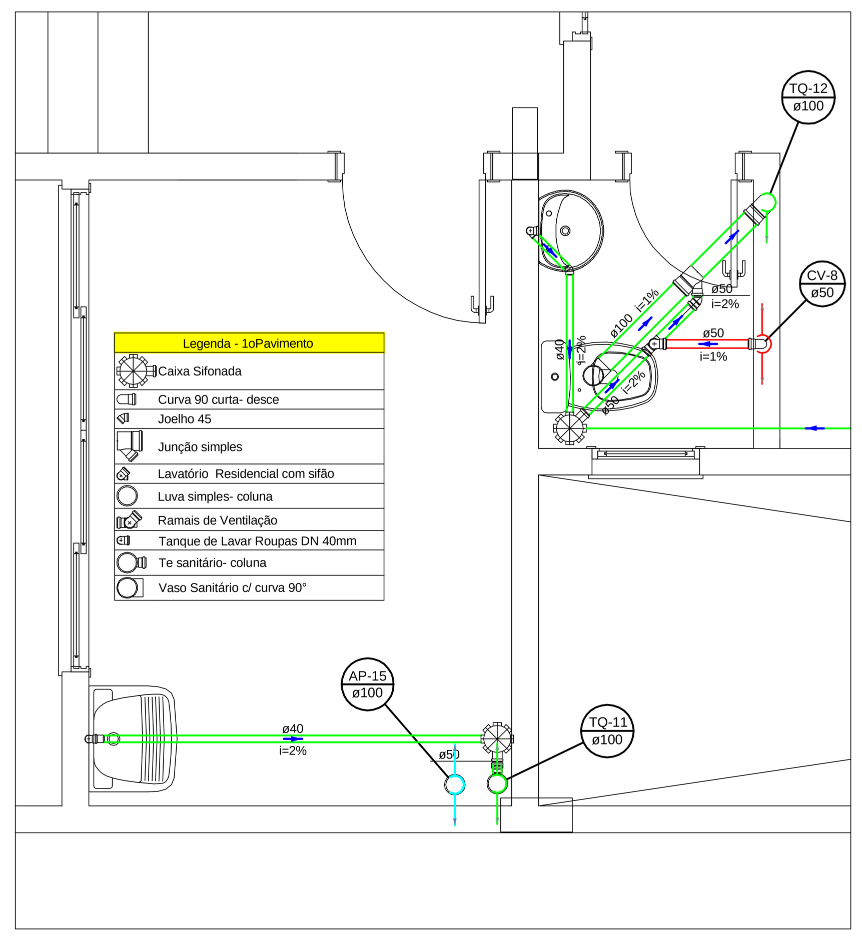

DETALHE S12

1:25

HIDROSSANITÁRIO

COMERCIAL

5 PAVIMENTOS

Geraldo Branquinho

Rua Piracanjuba, Quadra C5, Lotes 10/11, Alphaville Empresarial Comercial 2, Goiânia -GO

Autor. : Sandro Aurélio dos S. Batista - CREA 7005/D

Proprietário: Geraldo Branquinho

Áreas:

Total Construído: 2.095,92 m²

Conteúdo:

Planta do 1° pavimento - Esgoto e detalhes

sandro aurélio
PROJETOS • CONSTRUÇÕES • VENDAS
3092 5679 / 9973 7005 / 8577 7005
sandroaurelio@terra.com.br

dezembro de 2024

Prancha

9

12